



Maßstab: 1:5.000

Legende


- - Geltungsbereich Bebauungsplan
- FFH-Gebiet Nr. 723-373.04
- Landschaftsschutzgebiet LSG-00338.01
- Flachlandbiotopkartierung
- Biotope eigener Erhebung
- gesetzl. geschützte Biotope
- Waldbiotopkartierung
- Ausgleichsflächen lt. Ökoflächenkataster
- Bodendenkmal
- Bannwald Brucker Forst
- Elektr. Freileitung Mittelspannung
- Flurgrenzen mit Flurstücksnummern

(C) Geobasisdaten: Bayer. Vermessungsverwaltung 2022

Gemeinde Weichering Landkreis Neuburg-Schrobenhausen

Vorhabenbezogener Bebauungs- und Grünordnungsplan
"Paketzentrum Weichering"

Lageplan zum Umweltbericht

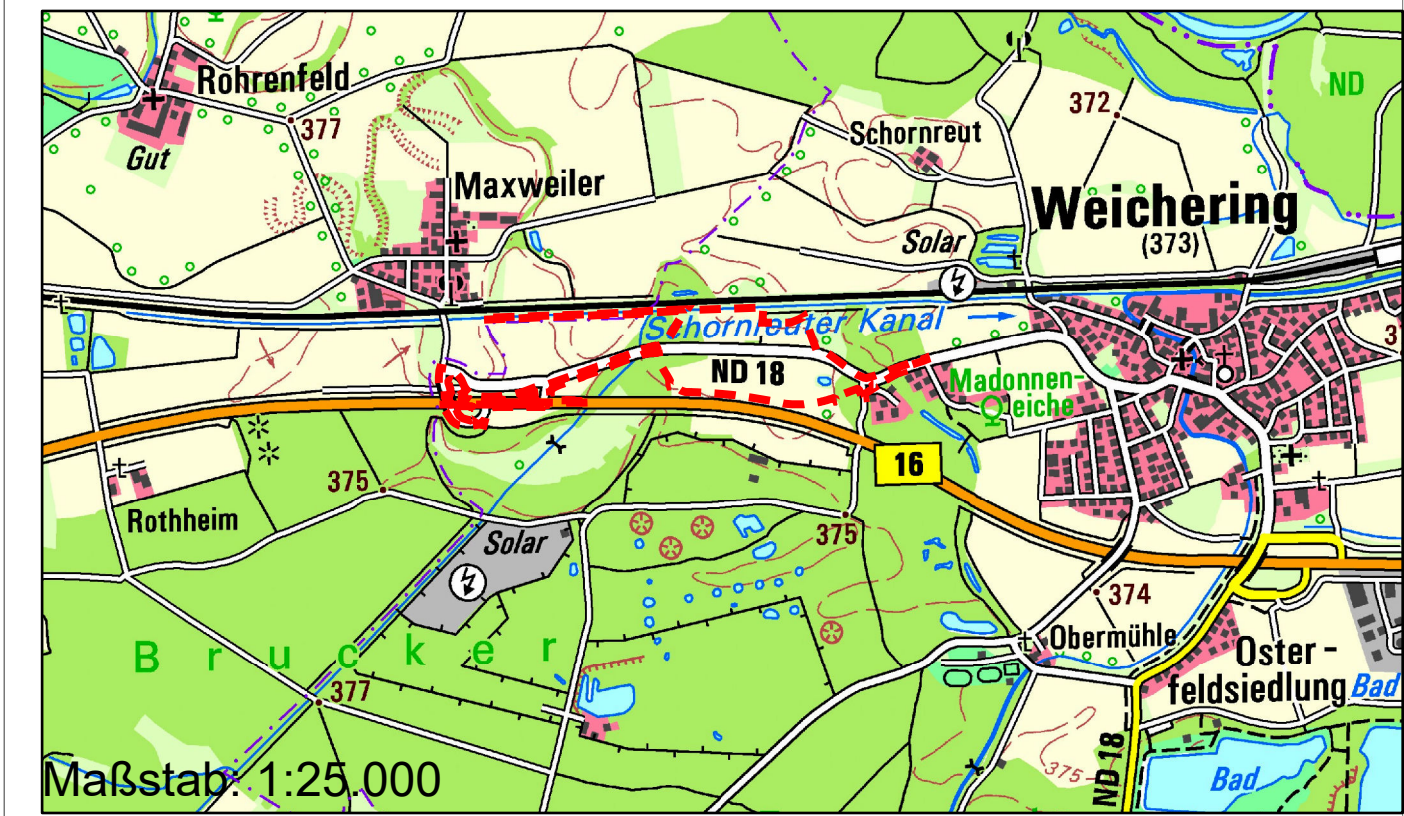

Maßstab: 1:25.000

Maßstab: 1:5.000

Planfertiger:

Wolfgang Weinzierl
Landschaftsarchitekten GmbH
Parkstraße 10 • 85051 Ingolstadt
Tel.: 0841 96641-0 • Fax: 0841 96641-25
E-Mail: info@weinzierl-la.de

**WOLFGANG
WEINZIERL
LANDSCHAFTS-
ARCHITEKTEN**

gezeichnet Semmler
bearbeitet: Rieder, Semmler
Datum: 10.05.2022, 21.09.2023
Plan-Nr.: A0562_101-06



Datei: L:\A0562_PZ Weichering\Zngl101_UmwBerichte_BP+FNP.aprx