

Legende Waldrecht / Waldfunktionen

Waldrechtliche Kategorie

- Bannwald
- Wald

Waldfunktionen gemäß Waldfunktionsplan

- Wald mit besonderer Bedeutung als Lebensraum
- regionaler Klimaschutzwald
- lokaler Klima- und Immissionsschutzwald
- Flurstücksgrenzen
- Elektr. Freileitung Mittelspannung
- Schutzstreifen elektr. Freileitung
- Ökoflächenkataster
- Geltungsbereich Bebauungsplan



Waldrechtlicher Bestand, Waldfunktionen gemäß Waldfunktionsplan

Maßstab: 1:3.000

Legende Bilanzierung

Eingriffsart

- Rodung Bannwald
- Rodung Wald
- Entwidmung Status Bannwald/Wald
- Entwidmung Status Wald
- Elektr. Freileitung Mittelspannung
- Schutzstreifen elektr. Freileitung
- Flurstücksgrenzen
- Geltungsbereich Bebauungsplan
- ID, vgl. Anlage Nachweis Waldrechtliche Flächenbilanz



Ermittlung der betroffenen Waldflächen - vgl. Anhang Nachweis waldrechtliche Flächenbilanz


Maßstab: 1:3.000

(C) Geobasisdaten: Bayer. Vermessungsverwaltung 2022

Gemeinde Weichering Landkreis Neuburg-Schrobenhausen

Vorhabenbezogener Bauungs- und Grünordnungsplan
"Paketzentrum Weichering"

Lageplan waldrechtliche Rodungsbilanz

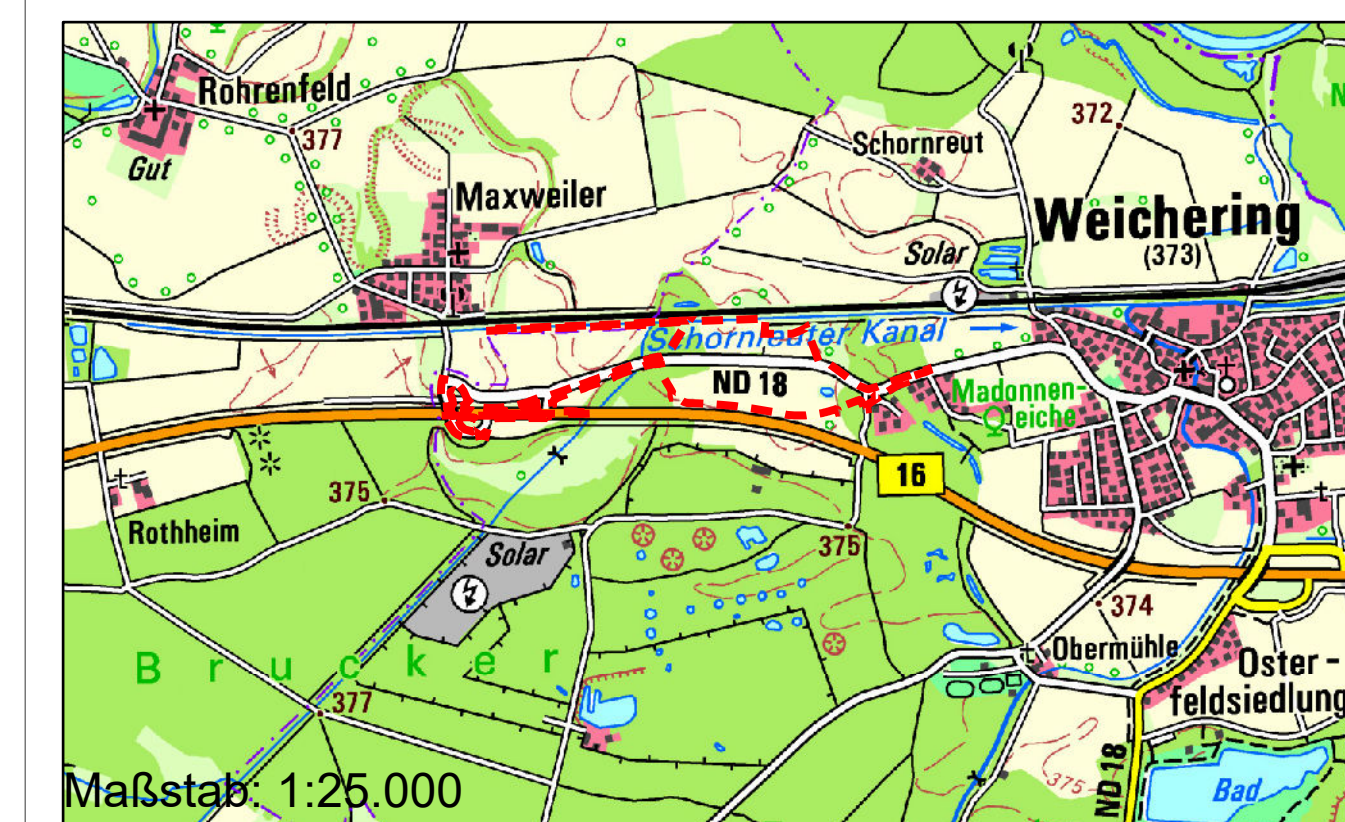

Maßstab: 1:25.000

Maßstab: 1:3.000

Planfertiger:

Wolfgang Weinzert
Landschaftsarchitekten GmbH
Parkstraße 10 · 85051 Ingolstadt
Tel.: 0841 98841-0 · Fax: 0841 98841-28
E-Mail: info@weinzert-la.de

WOLFGANG
WEINZERT
LANDSCHAFTS-
ARCHITECTEN

gezeichnet Semmler
bearbeitet Rieder, Semmler
Datum: 21.09.2023
Plan-Nr.: A0562_101-08

Dati: L:\A0562_PZ Weichering\Zng101_UmwBerichte_BP+FNP.aprx

