


**Längsschnitt Lärmschutzwand 3
mit vorgegebener Farbgebung
und Wandbegrünung mit Rankgitter**

Lärmschutzwand 3
L = 81.46 m
OK_{LSW} = 387.45 m ü. NHN
H_{Bemessung (TÜV)*} = 11.10 m
H_{Konstruktion} = 11.50 m
H_{Außenansicht West} = 10.62 m - 10.97 m

*Wandhöhe gem. Berechnungsbasis des TÜV,
ausgehend vom Höhenbezugspunkt der
schalltechnischen Untersuchung: 376.35 m ü. NHN

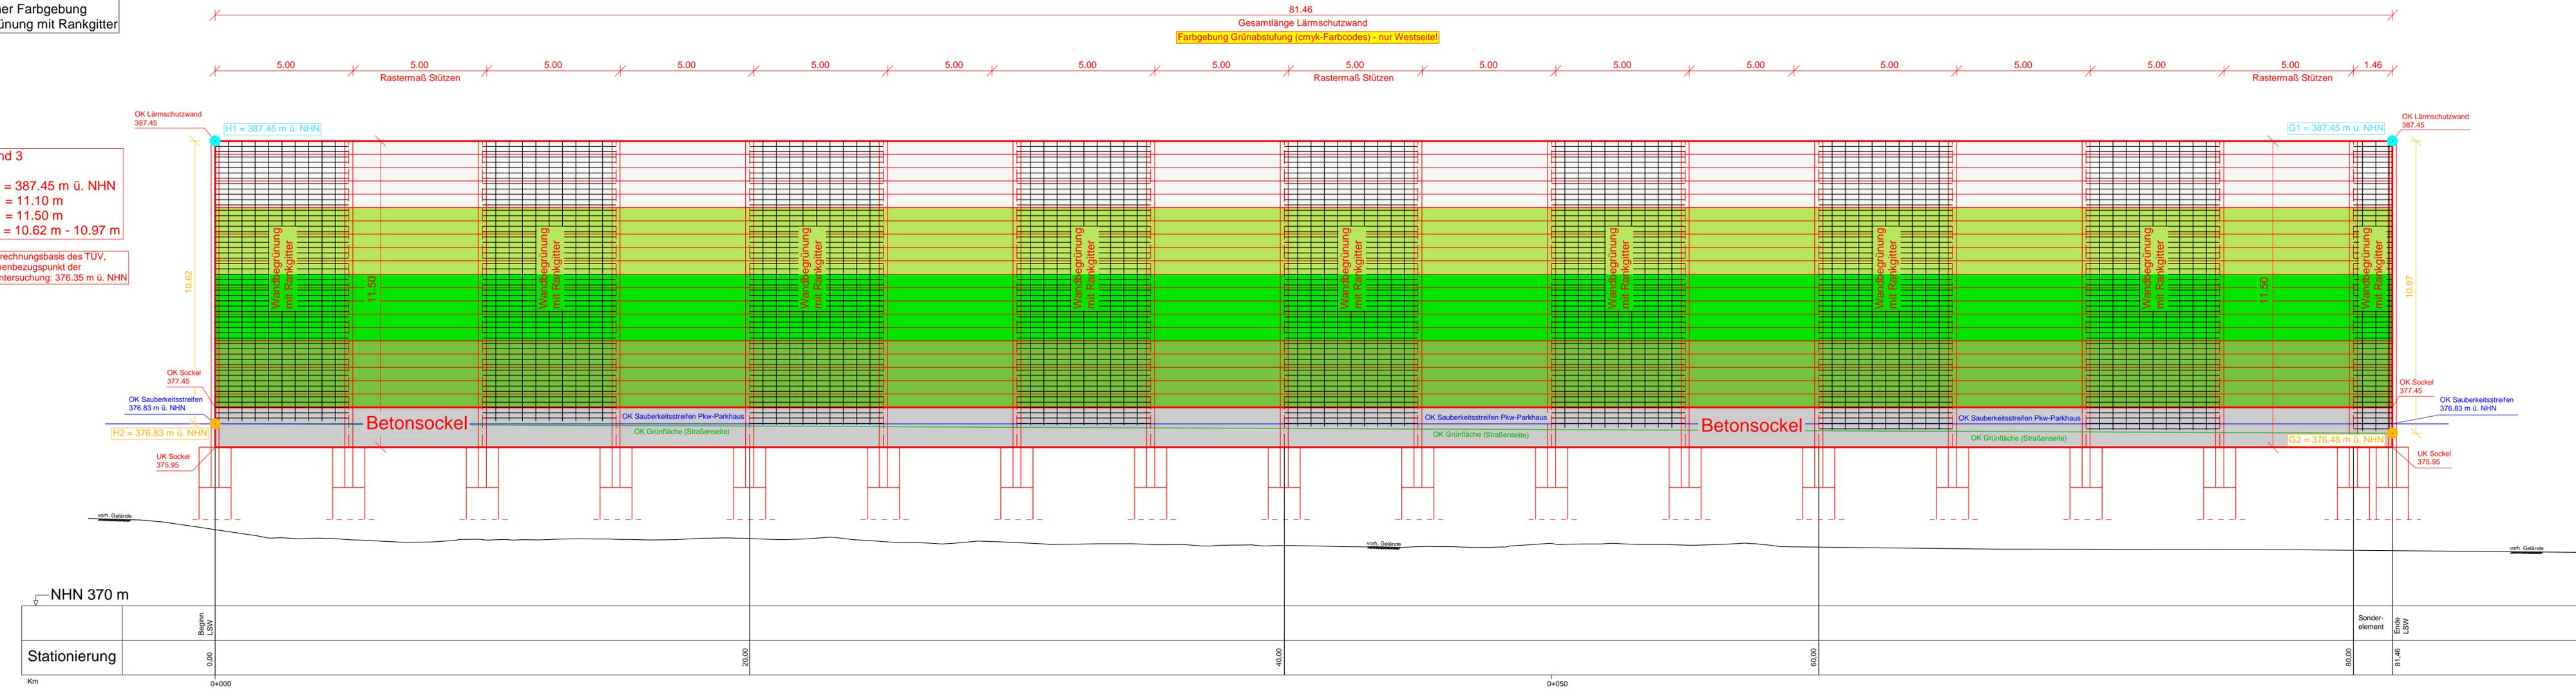

Stationierung	0+000	20+00	40+00	60+00	80+00	81+46
	Km					
Sonder- element	Beginn LSW					Ende LSW
	0+000					81+46

Farbgebung LSW 3 (gem. Lageplan):
- Westseite: Farbgebung Grünabstufung
- Ostseite: Farbgebung Grau

**Wandbegrünung mit Rankgittern
nur einseitig! (siehe Lageplan)**

**Farbgestaltung (cmyk-Farbcodes)
Aluminium-Wandelemente:**

- Weiß / helles Grau
- 20c 0m 60y 10k
- 100c 0m 100y 10k
- 50c 20m 75y 5k

C	Planerstellung zur erneuten Offenlegung (keine Änderungen): • auf Basis Gesamtanlageplan Vorhabenplanung PZ-Bereich (212 032 G2B)	29.02.2024	A. Hamm
B	Planerstellung zur Offenlegung: • auf Basis Gesamtanlageplan Vorhabenplanung PZ-Bereich (212 032 G2A)	06.09.2023	A. Hamm
A	Vermerke und Änderungshinweise	Datum	Name

Deutsche Post
Deutsche Post AG
Charles-de-Gaulle-Straße 20
53113 Bonn

Projektadresse:
Kreisstraße ND 18
86706 Weichering

Ingenieurgesellschaft Gierse - Klauke
IGK
Emhildisstraße 16
59872 Meschede
Tel. 0291 9913-0
Fax 0291 9913-13
info@igk-meschede.de
www.igk-meschede.de
Ingenieure für innovative Infrastruktur
LÖSUNGEN MIT MEHR-WERT

Projektnummer: 20012
Lagesystem: DHHN-2016_NH
Plandatei: 212 155 G3C
Plotdatei: 212 155 G5B
Projektleitung: M. Gierse
Planung: V. Regeniter
Maßstab: 1:100
Erneute Offenlegung

**PZ 86 Weichering
Neubau des PZ
Umliegung der Kreisstraße ND 18**

**Bauwerksplan
Längsschnitt - Lärmschutzwand 3**

Meschede, im Februar 2024
Bauherr: *lim*
Anlage: 15.5
Blatt: 5
M. Gierse