


LEGENDE

— Begrünung mit Kletterpflanzen an Rankgittern

— Pflanzquartier für Kletterpflanzen

— überbaubares Pflanzquartier für Kletterpflanzen

■ Extensivgründach

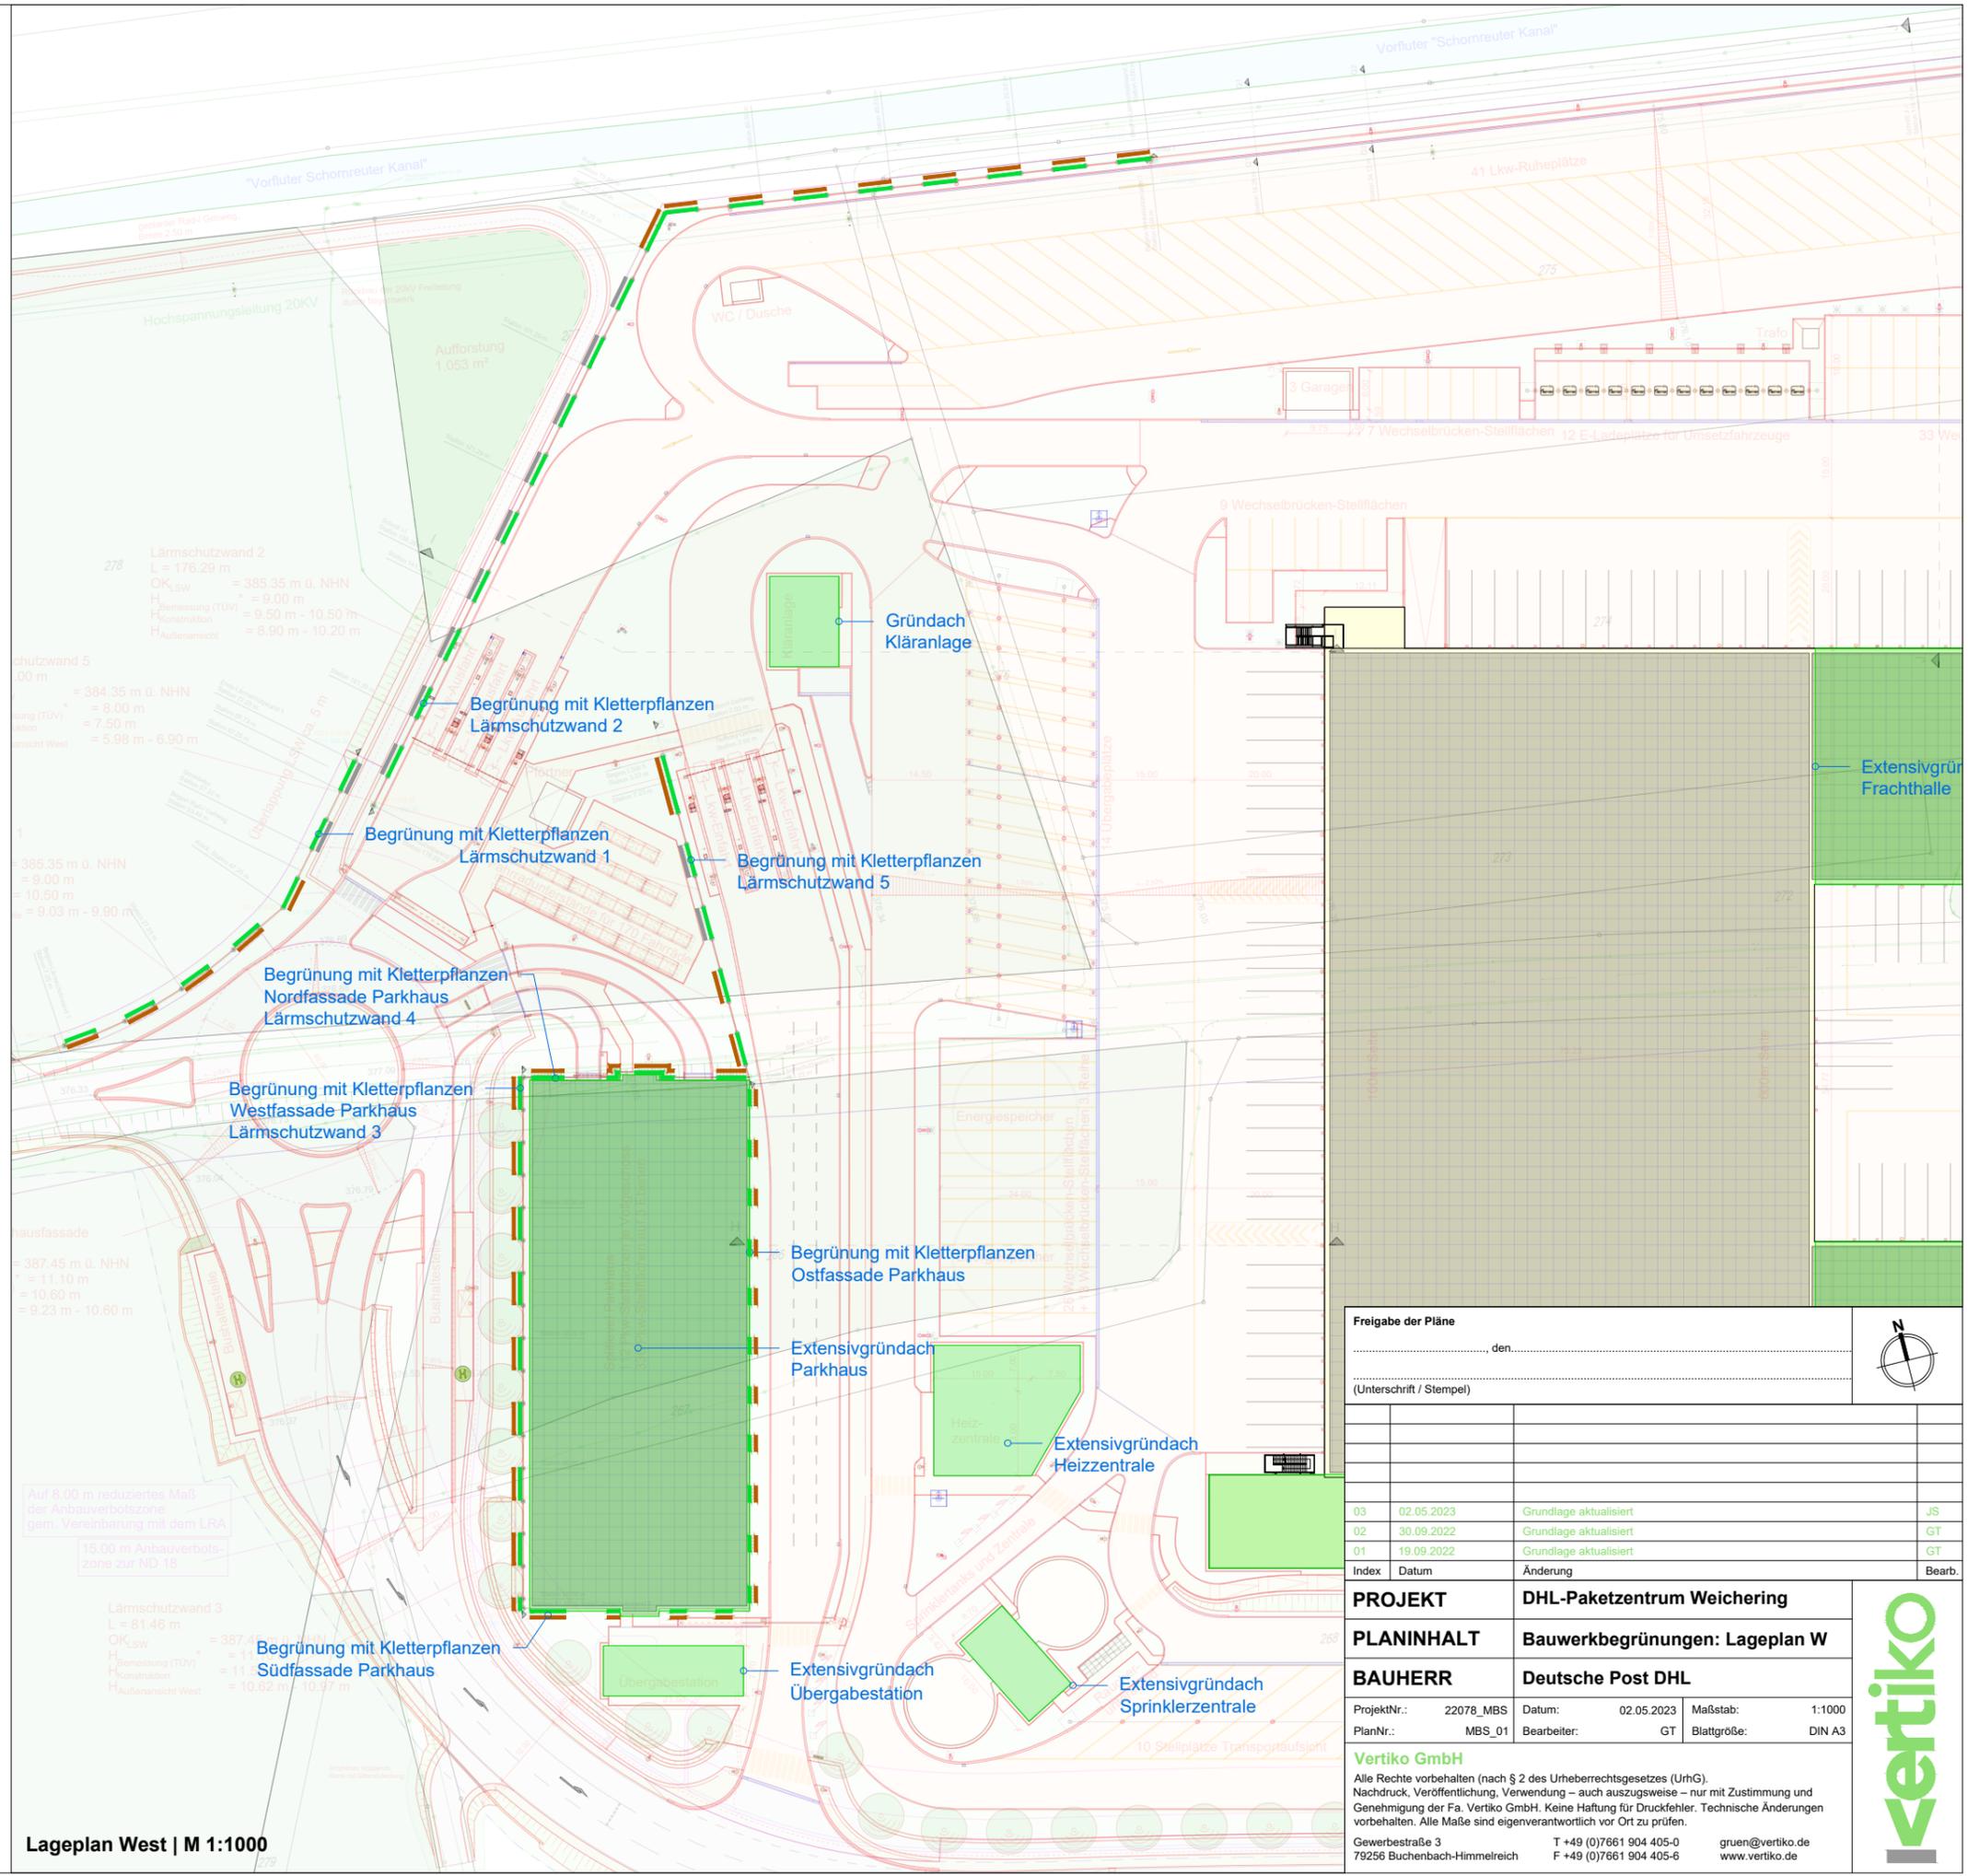

Lageplan West | M 1:1000

Freigabe der Pläne
, den

(Unterschrift / Stempel)

Index	Datum	Änderung	Bearb.
03	02.05.2023	Grundlage aktualisiert	JS
02	30.09.2022	Grundlage aktualisiert	GT
01	19.09.2022	Grundlage aktualisiert	GT

PROJEKT	DHL-Paketzentrum Weichering		
PLANINHALT	Bauwerkbegrünungen: Lageplan W		
BAUHERR	Deutsche Post DHL		
ProjektNr.: 22078_MBS	Datum: 02.05.2023	Maßstab: 1:1000	
PlanNr.: MBS_01	Bearbeiter: GT	Blattgröße: DIN A3	

Vertiko GmbH
 Alle Rechte vorbehalten (nach § 2 des Urheberrechtsgesetzes (UrhG)).
 Nachdruck, Veröffentlichung, Verwendung – auch auszugsweise – nur mit Zustimmung und Genehmigung der Fa. Vertiko GmbH. Keine Haftung für Druckfehler. Technische Änderungen vorbehalten. Alle Maße sind eigenverantwortlich vor Ort zu prüfen.

Gewerbestraße 3
 79256 Buchenbach-Himmelreich

T +49 (0)7661 904 405-0
 F +49 (0)7661 904 405-6

gruen@vertiko.de
 www.vertiko.de

