



Maßstab: 1:5.000

Legende


- - - Geltungsbereich Bebauungsplan
- FFH-Gebiet Nr. 723-373.04
- Landschaftsschutzgebiet LSG-00338.01
- Flachlandbiotopkartierung
- Biotopie eigener Erhebung
- /// gesetzl. geschützte Biotopie
- Waldbiotopkartierung
- Ausgleichsflächen lt. Ökoflächenkataster
- Bodendenkmal
- ← Elektr. Freileitung Mittelspannung
- Flurgrenzen mit Flurstücksnummern

(C) Geobasisdaten: Bayer. Vermessungsverwaltung 2022

Gemeinde Weichering Landkreis Neuburg-Schrobenhausen

Vorhabenbezogener Bebauungs- und Grünordnungsplan
"Sondergebiet Paketzentrum Weichering"

Lageplan

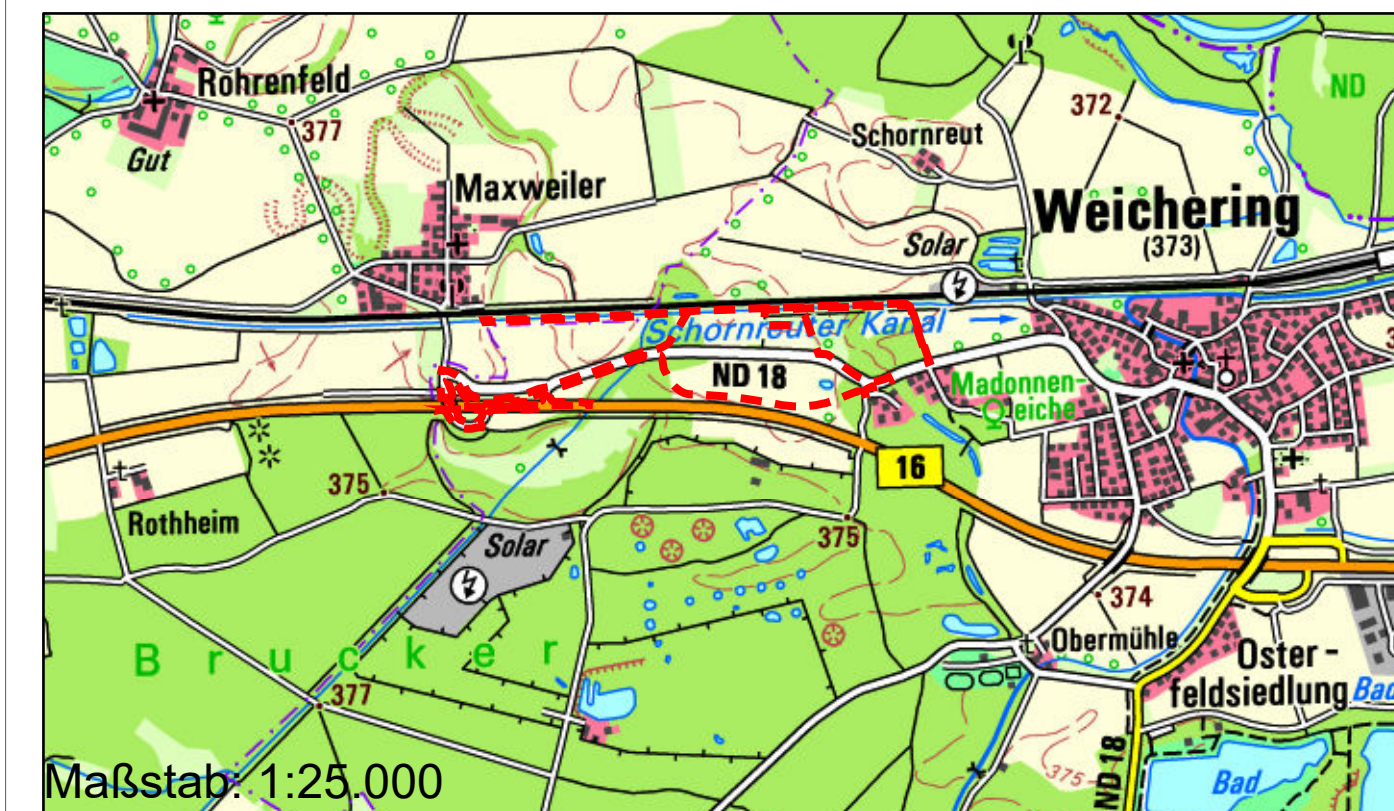

Maßstab: 1:25.000

Maßstab: 1:5.000



Planfertig:

Wolfgang Weinzierl
Landschaftsarchitekten GmbH
Parkstraße 10 • 85051 Ingolstadt
Tel.: 0841 96641-0 • Fax: 0841 96641-25
E-Mail: info@weinzierl-la.de

**WOLFGANG
WEINZIERL
LANDSCHAFTS-
ARCHITEKTEN**

gezeichnet Semmler
bearbeitet: Rieder, Semmler
Datum: 09.05.2022
Plan-Nr.: A0562_101-06