



Längsschnitt Lärmschutzwand 1
mit vorgegebener Farbgebung
und Wandbegrünung mit Rankgitter

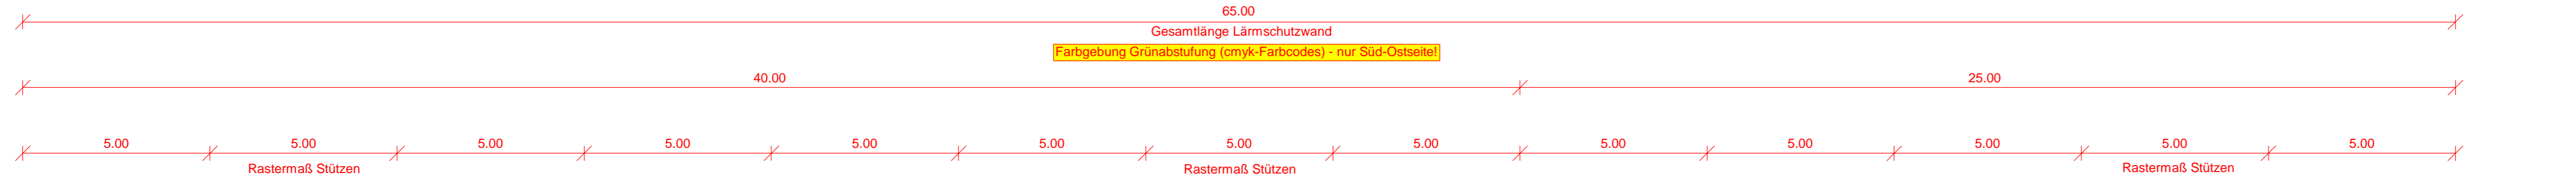

Lärmschutzwand 1
L = 65.00 m
OK_{LSW} = 385.35 m ü. NHN
H_{Bemessung (TÜV)*} = 9.00 m
H_{Konstruktion} = 10.50 m
H_{Außenansicht (Waldseite)} = 9.03 m - 9.90 m

*Wandhöhe gem. Berechnungsbasis des TÜV,
ausgehend vom Höhenbezugspunkt der
schalltechnischen Untersuchung: 376.35 m ü. NHN

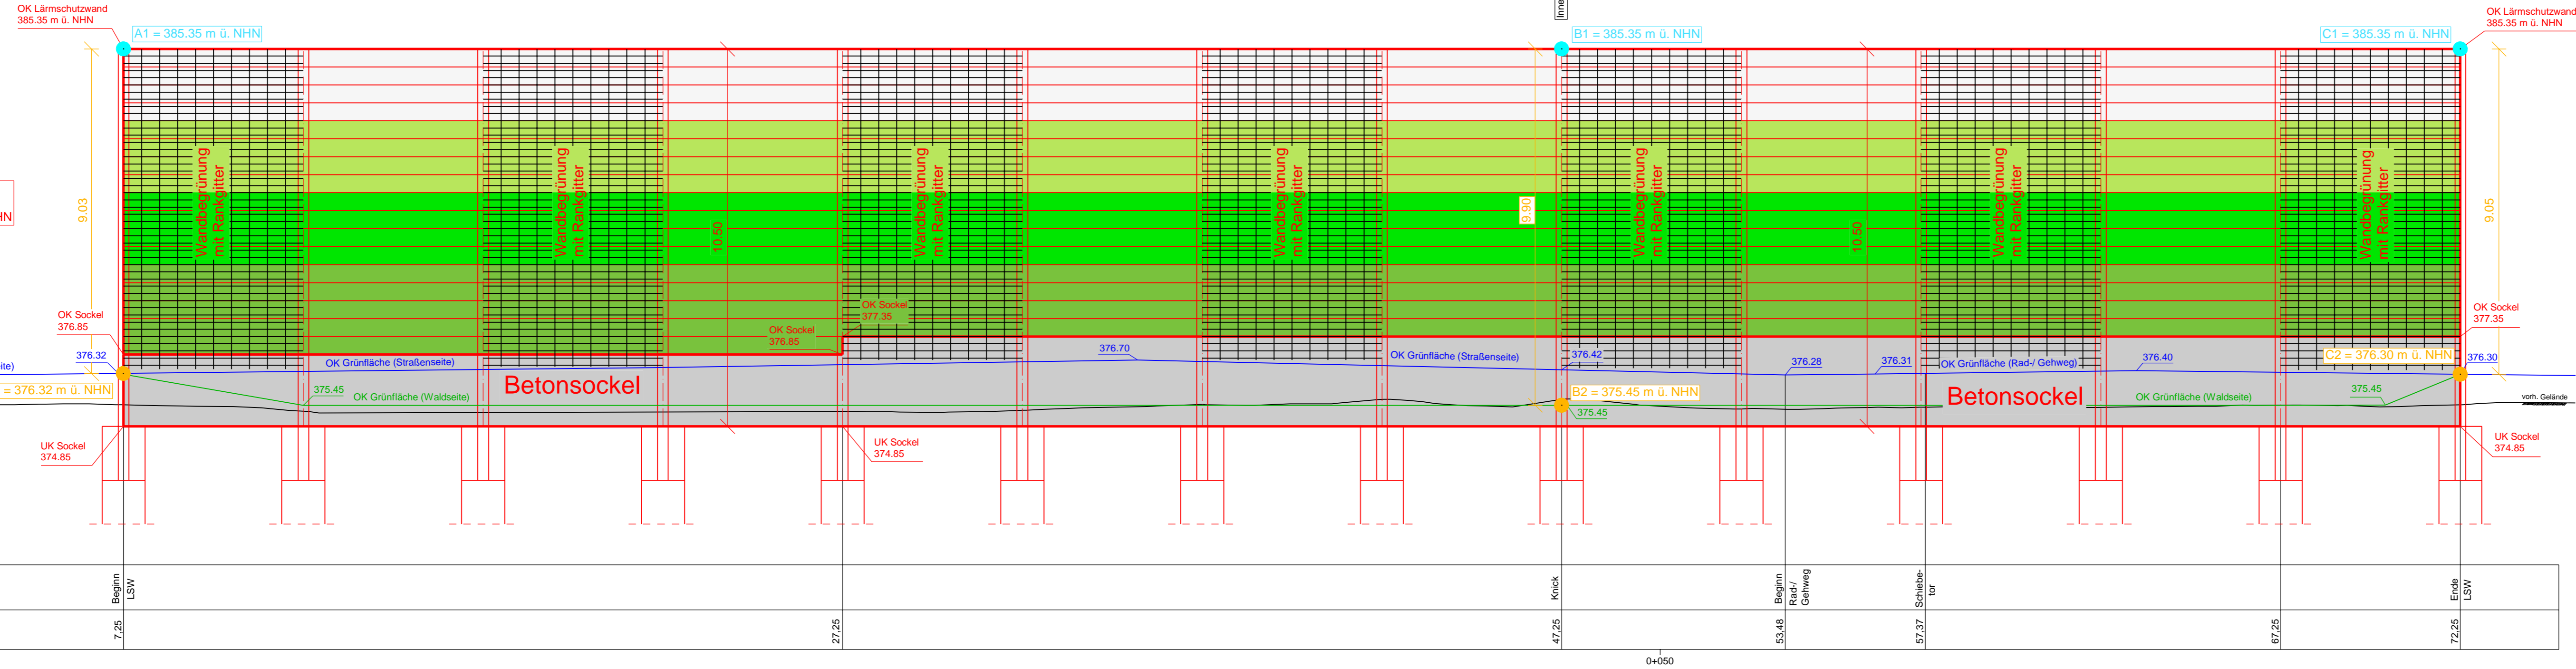

Farbgebung LSW 1 (gem. Lageplan):

- Süd-Ostseite: Farbgebung Grünabstufung
- Nord-Westseite: Farbgebung Grau

Wandbegrünung mit Rankgittern
nur einseitig! (siehe Lageplan)

Farbgestaltung (cmyk-Farbcodes)

Aluminium-Wandelemente:

- Weiß / helles Grau
- 20c 0m 60y 10k
- 100c 0m 100y 10k
- 50c 20m 75y 5k

Index	Vermerke und Änderungshinweise	Datum	Name
C			
B	Planerstellung zur erneuten Offenlegung (keine Änderungen): • auf Basis Gesamtlageplan Vorhabenplanung PZ-Bereich (212 032 G2B)	29.02.2024	A. Hamm
A	Planerstellung zur Offenlegung: • auf Basis Gesamtlageplan Vorhabenplanung PZ-Bereich (212 032 G2A)	06.09.2023	A. Hamm

Deutsche Post
Deutsche Post AG
Charles-de-Gaulle-Straße 20
53113 Bonn

Projektadresse:
Kreisstraße ND 18
86706 Weichering

IGK Ingenieurgesellschaft Gierse - Klauke
Emhildisstraße 16
59872 Meschede
Tel. 0291 9913-0
Fax 0291 9913-13
info@igk-meschede.de
www.igk-meschede.de
Ingenieure für innovative Infrastruktur
LÖSUNGEN MIT MEHR-WERT

Projektnummer: 20012
Lagesystem: DHHN-2016_NH
Plandatei: 212 155 G1E
Plotdatei: 212 155 G1B
Projektleitung: M. Gierse
Planung: V. Regeniter
Maßstab: 1:100
Erneute Offenlegung

PZ 86 Weichering
Neubau des PZ
Umglegung der Kreisstraße ND 18

Bauwerksplan
Längsschnitt - Lärmschutzwand 1

Meschede, im Februar 2024
Bauherr: M. Gierse
Anlage: 15.5
Blatt: 1