


**Längsschnitt Lärmschutzwand 5
mit vorgegebener Farbgebung
und Wandbegrünung mit Rankgitter**

Lärmschutzwand 5
L = 51.00 m
OK_{LSW} = 384.35 m ü. NHN
H_{Bemessung (TUV)*} = 8.00 m
H_{Konstruktion} = 7.50 m
H_{Außenansicht West} = 5.98 m - 6.90 m

*Wandhöhe gem. Berechnungsbasis des TUV,
ausgehend vom Höhenbezugspunkt der
schalltechnischen Untersuchung: 376.35 m ü. NHN

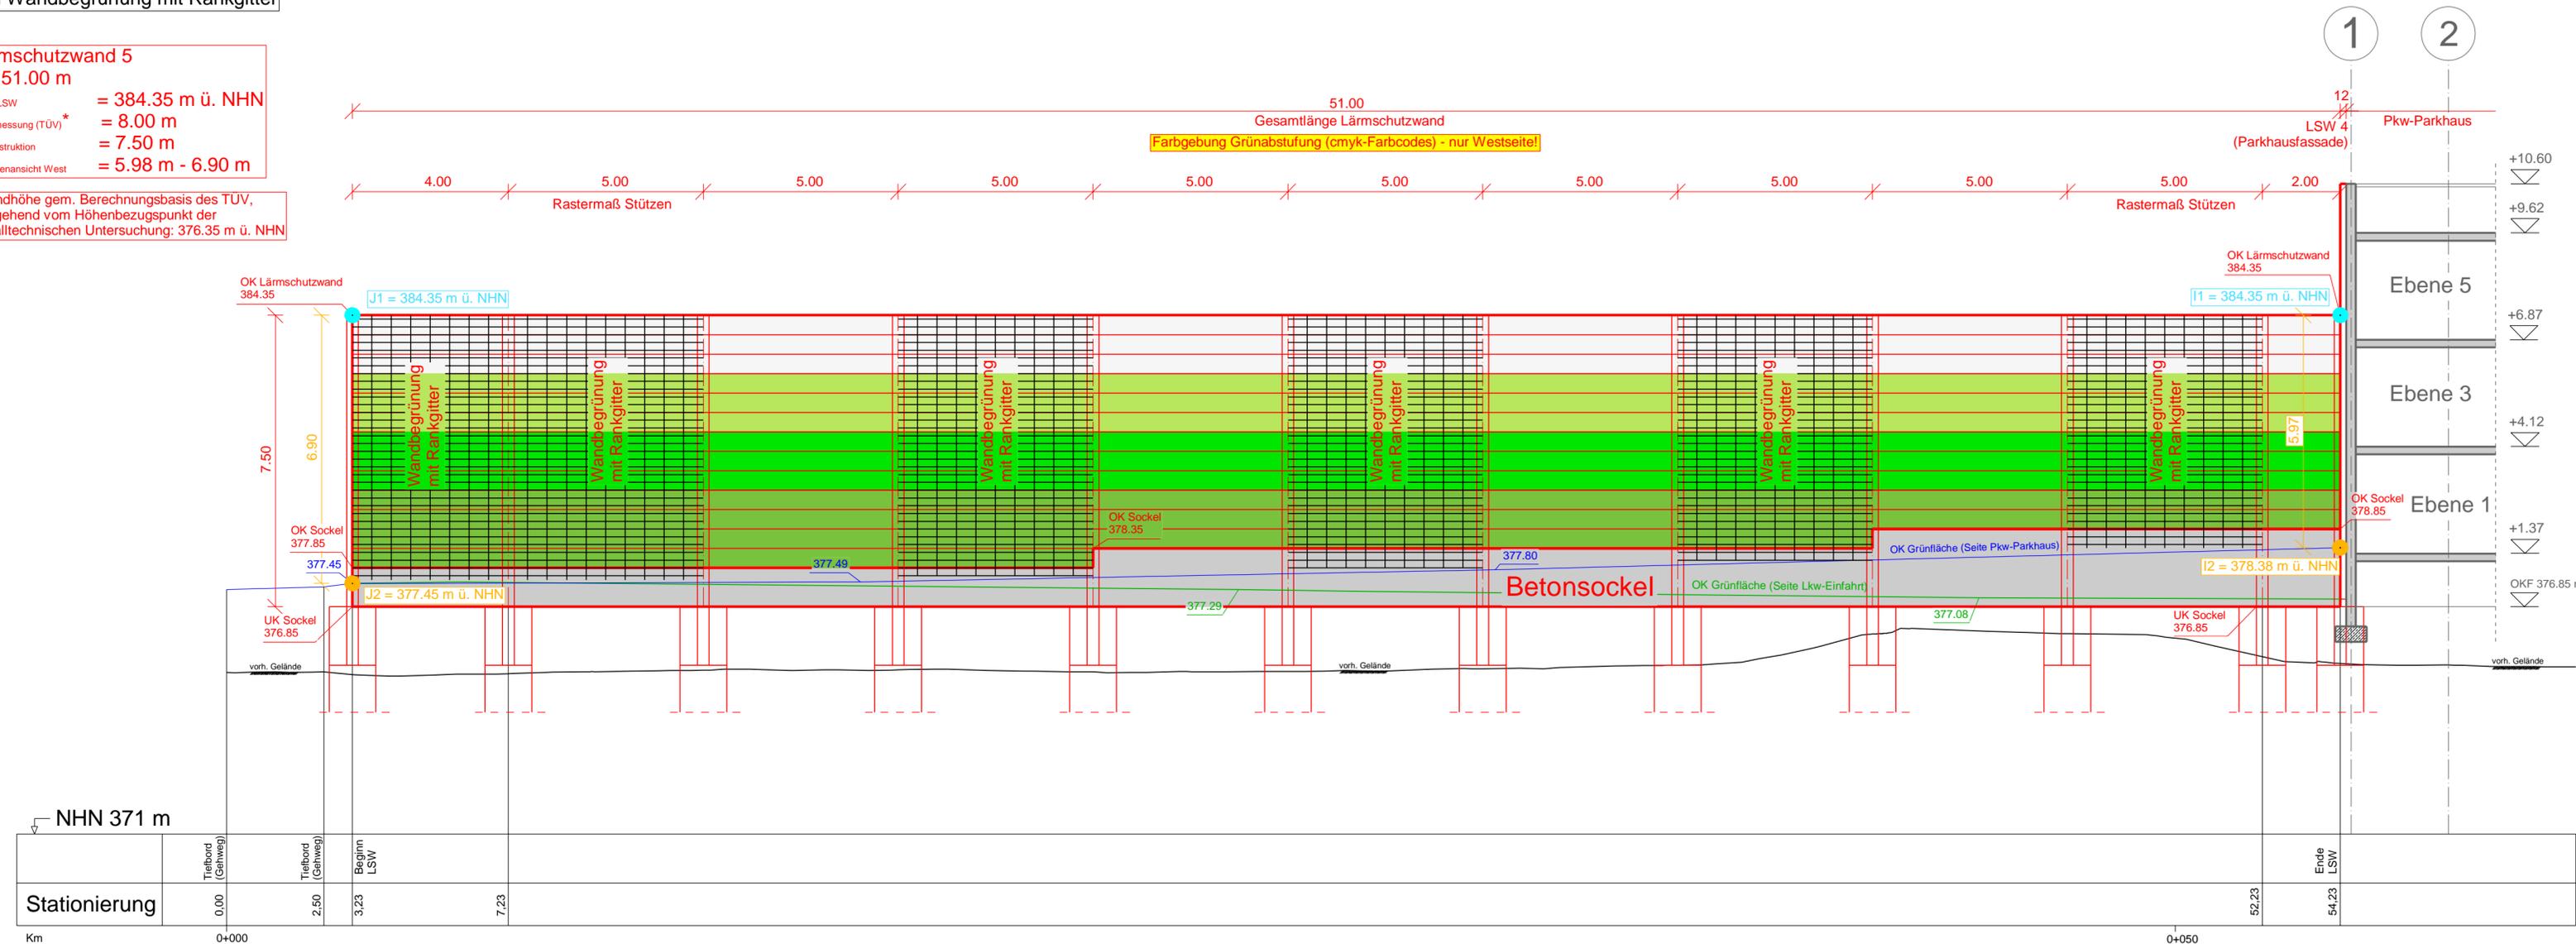

Farbgebung LSW 5 (gem. Lageplan):

- Westseite: Farbgebung Grünabstufung
- Ostseite: Farbgebung Grau

**Wandbegrünung mit Rankgittern
nur einseitig! (siehe Lageplan)**

Farbgestaltung (cmyk-Farbcodes)
Aluminium-Wandelemente:

- Weiß / helles Grau
- 20c 0m 60y 10k
- 100c 0m 100y 10k
- 50c 20m 75y 5k

C			
B			
A	Planerstellung zur Offenlegung: • auf Basis Gesamtanlageplan Vorhabenplanung PZ-Bereich (212 032 G2A)	06.09.2023	A. Hamm
Index	Vermerke und Änderungshinweise	Datum	Name

Deutsche Post
 Deutsche Post AG
 Charles-de-Gaulle-Straße 20
 53113 Bonn

Projektadresse:
 Kreisstraße ND 18
 86706 Weichering

IGK Ingenieurgesellschaft Gierse - Klauke
 Emhildisstraße 16
 59872 Meschede
 Tel. 0291 9913-0
 Fax 0291 9913-13
 info@igk-meschede.de
 www.igk-meschede.de
 Ingenieure für innovative Infrastruktur
 LÖSUNGEN MIT MEHR-WERT

Projektnummer	20012	PZ 86 Weichering Neubau des PZ Umlegung der Kreisstraße ND 18 Bauwerksplan Längsschnitt - Lärmschutzwand 5
Lagesystem		
Höhensystem	DHHN-2016_NH	
Plandatei	212 155 G5C	
Plotdatei	212 155 G7A	
Projektleitung	M. Gierse	Maßstab 1:100
Planung	V. Regeniter	
Offenlegung		

Meschede, im	September 2023	Bauherr	Anlage	15.5
		M. Gierse	Blatt	7