

Längsschnitt Lärmschutzwand 5 mit vorgegebener Farbgebung und Wandbegrünung mit Rankgitter

Lärmschutzwand 5
 L = 51.00 m
 OK_{LSW} = 384.35 m ü. NHN
 H_{Bemessung (TÜV)*} = 8.00 m
 H_{Konstruktion} = 7.50 m
 H_{Außenansicht West} = 5.98 m - 6.90 m

*Wandhöhe gem. Berechnungsbasis des TÜV, ausgehend vom Höhenbezugspunkt der schalltechnischen Untersuchung: 376.35 m ü. NHN

Farbgebung LSW 5 (gem. Lageplan):
 - Westseite: Farbgebung Grünabstufung
 - Ostseite: Farbgebung Grau

Wandbegrünung mit Rankgittern nur einseitig! (siehe Lageplan)

Farbgestaltung (cmyk-Farbcodes)
 Aluminium-Wandelemente:
 Weiß / helles Grau
 20c 0m 60y 10k
 100c 0m 100y 10k
 50c 20m 75y 5k


Kennzeichnung der Änderungsbereiche			
B	Planerstellung zur erneuten Offenlegung: • auf Basis Gesamtanlageplan Vorhabenplanung PZ-Bereich (212 032 G2B)	29.02.2024	A. Hamm
B	Planänderungen, die ausschließlich den Längsschnitt Lärmschutzwand 5 betreffen: A) Anpassung von Ausführungsdetails (Ergänzung Kanalhaltung Schmutzwasser) B) Anpassung von Ausführungsdetails (Ergänzung Kanalhaltung Regenwasser)		
A	Planänderungen gemäß Änderungsnummer im Lageplan: 14) Ergänzung Überflurhydrant und Hydrantenleitung	06.09.2023	A. Hamm
A	Planerstellung zur Offenlegung: • auf Basis Gesamtanlageplan Vorhabenplanung PZ-Bereich (212 032 G2A)		
Index	Vermerke und Änderungshinweise	Datum	Name


Deutsche Post
 Deutsche Post AG
 Charles-de-Gaulle-Straße 20
 53113 Bonn

Projektadresse:
 Kreisstraße ND 18
 86706 Weichering

IGK Ingenieuresellschaft Gierse - Klauke
 Emhildisstraße 16
 59872 Meschede
 Ingenieure für innovative Infrastruktur
 LÖSUNGEN MIT MEHR-WERT

Tel. 0291 9913-0
 Fax 0291 9913-13
 info@igk-meschede.de
 www.igk-meschede.de

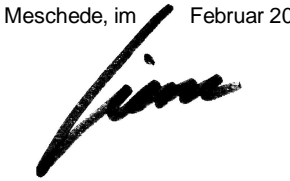Projektnummer	20012	PZ 86 Weichering Neubau des PZ Umlegung der Kreisstraße ND 18 Bauwerksplan Längsschnitt - Lärmschutzwand 5 Kennzeichnung der Änderungsbereiche		
Lagesystem				
Höhensystem	DHHN-2016_NH			
Plandatei	212 155 G5D			
Plotdatei	212 155 G7B_Ä			
Projektleitung	M. Gierse	Maßstab 1:100 Erneute Offenlegung		
Planung	V. Regeniter			
Meschede, im	Februar 2024	Bauherr	Anlage	15.5
 M. Gierse		Blatt	7	

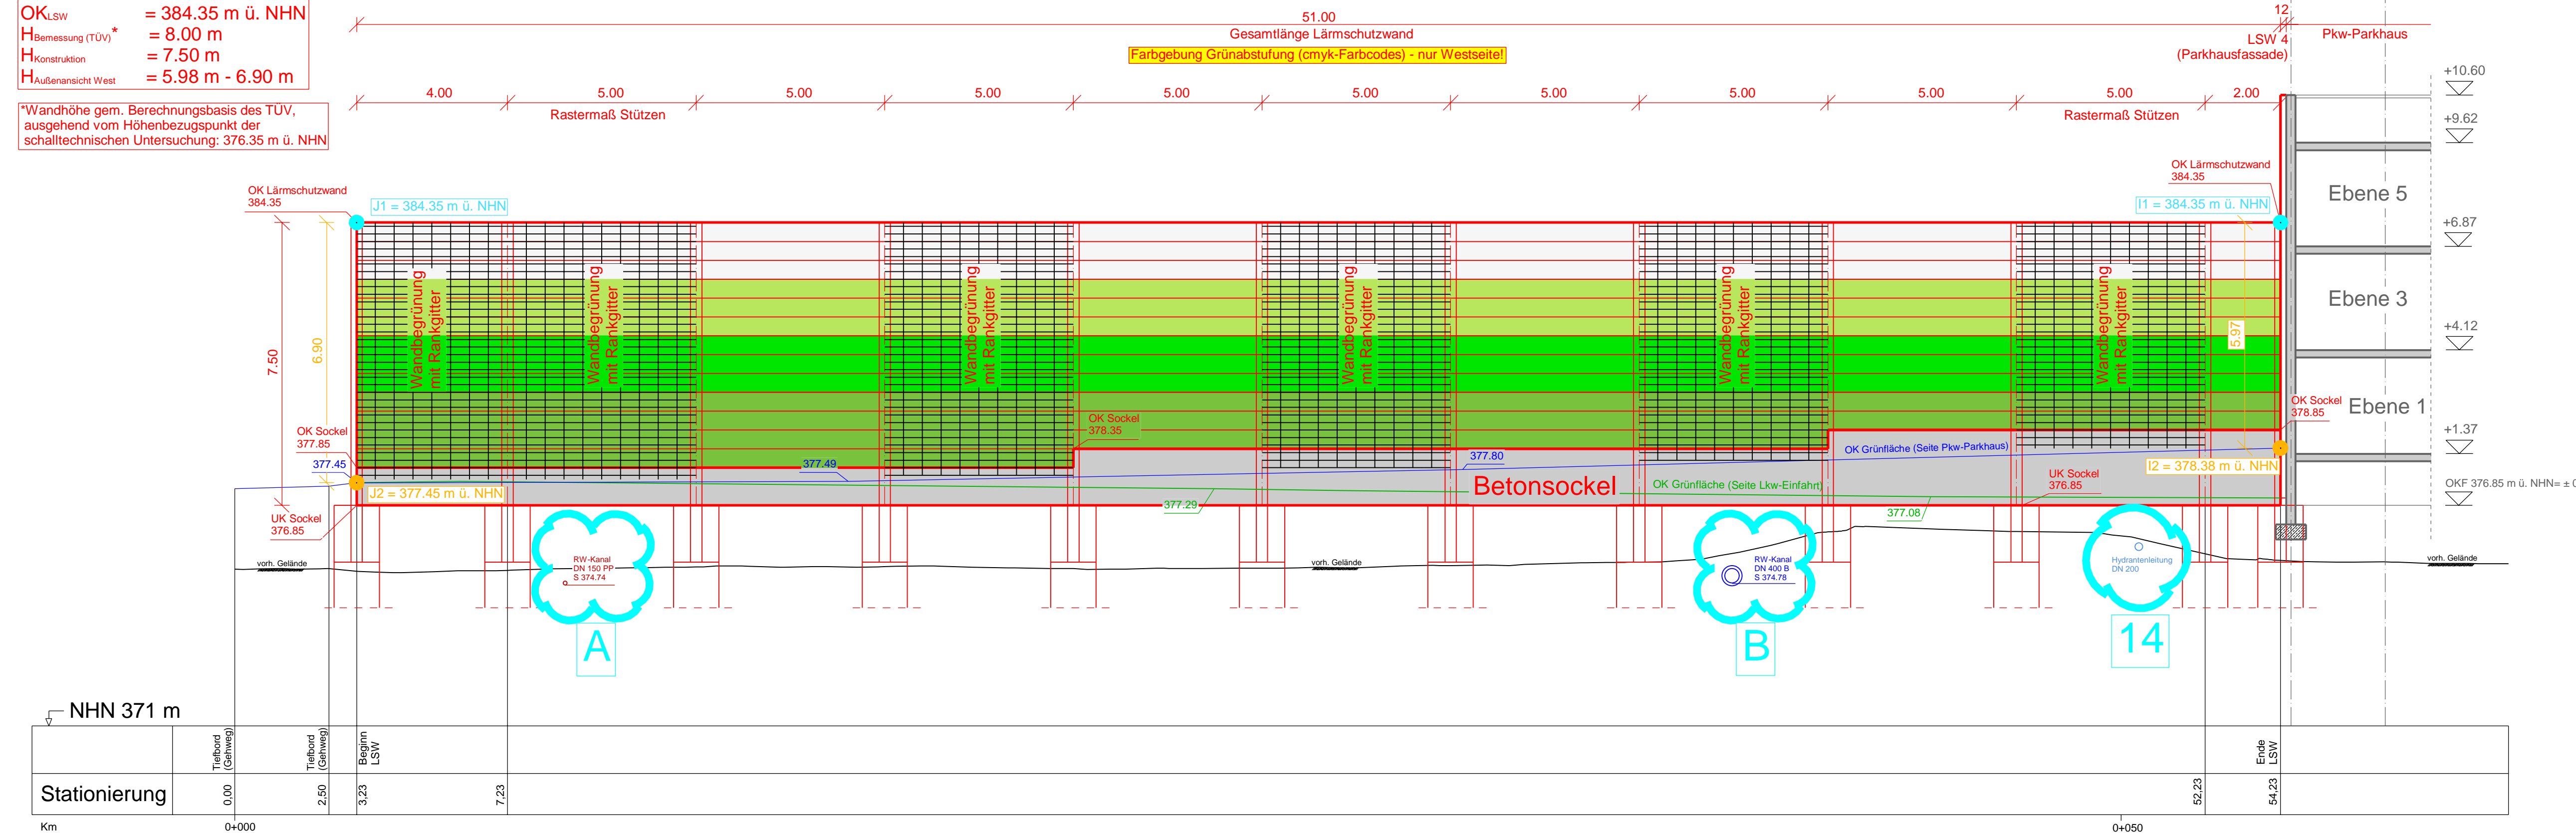

Stationierung	Tiefbord (Gehweg)	Tiefbord (Gehweg)	Beginn LSW	Ende LSW
Km	0+000	2+50	3+23	54+23
			7+23	