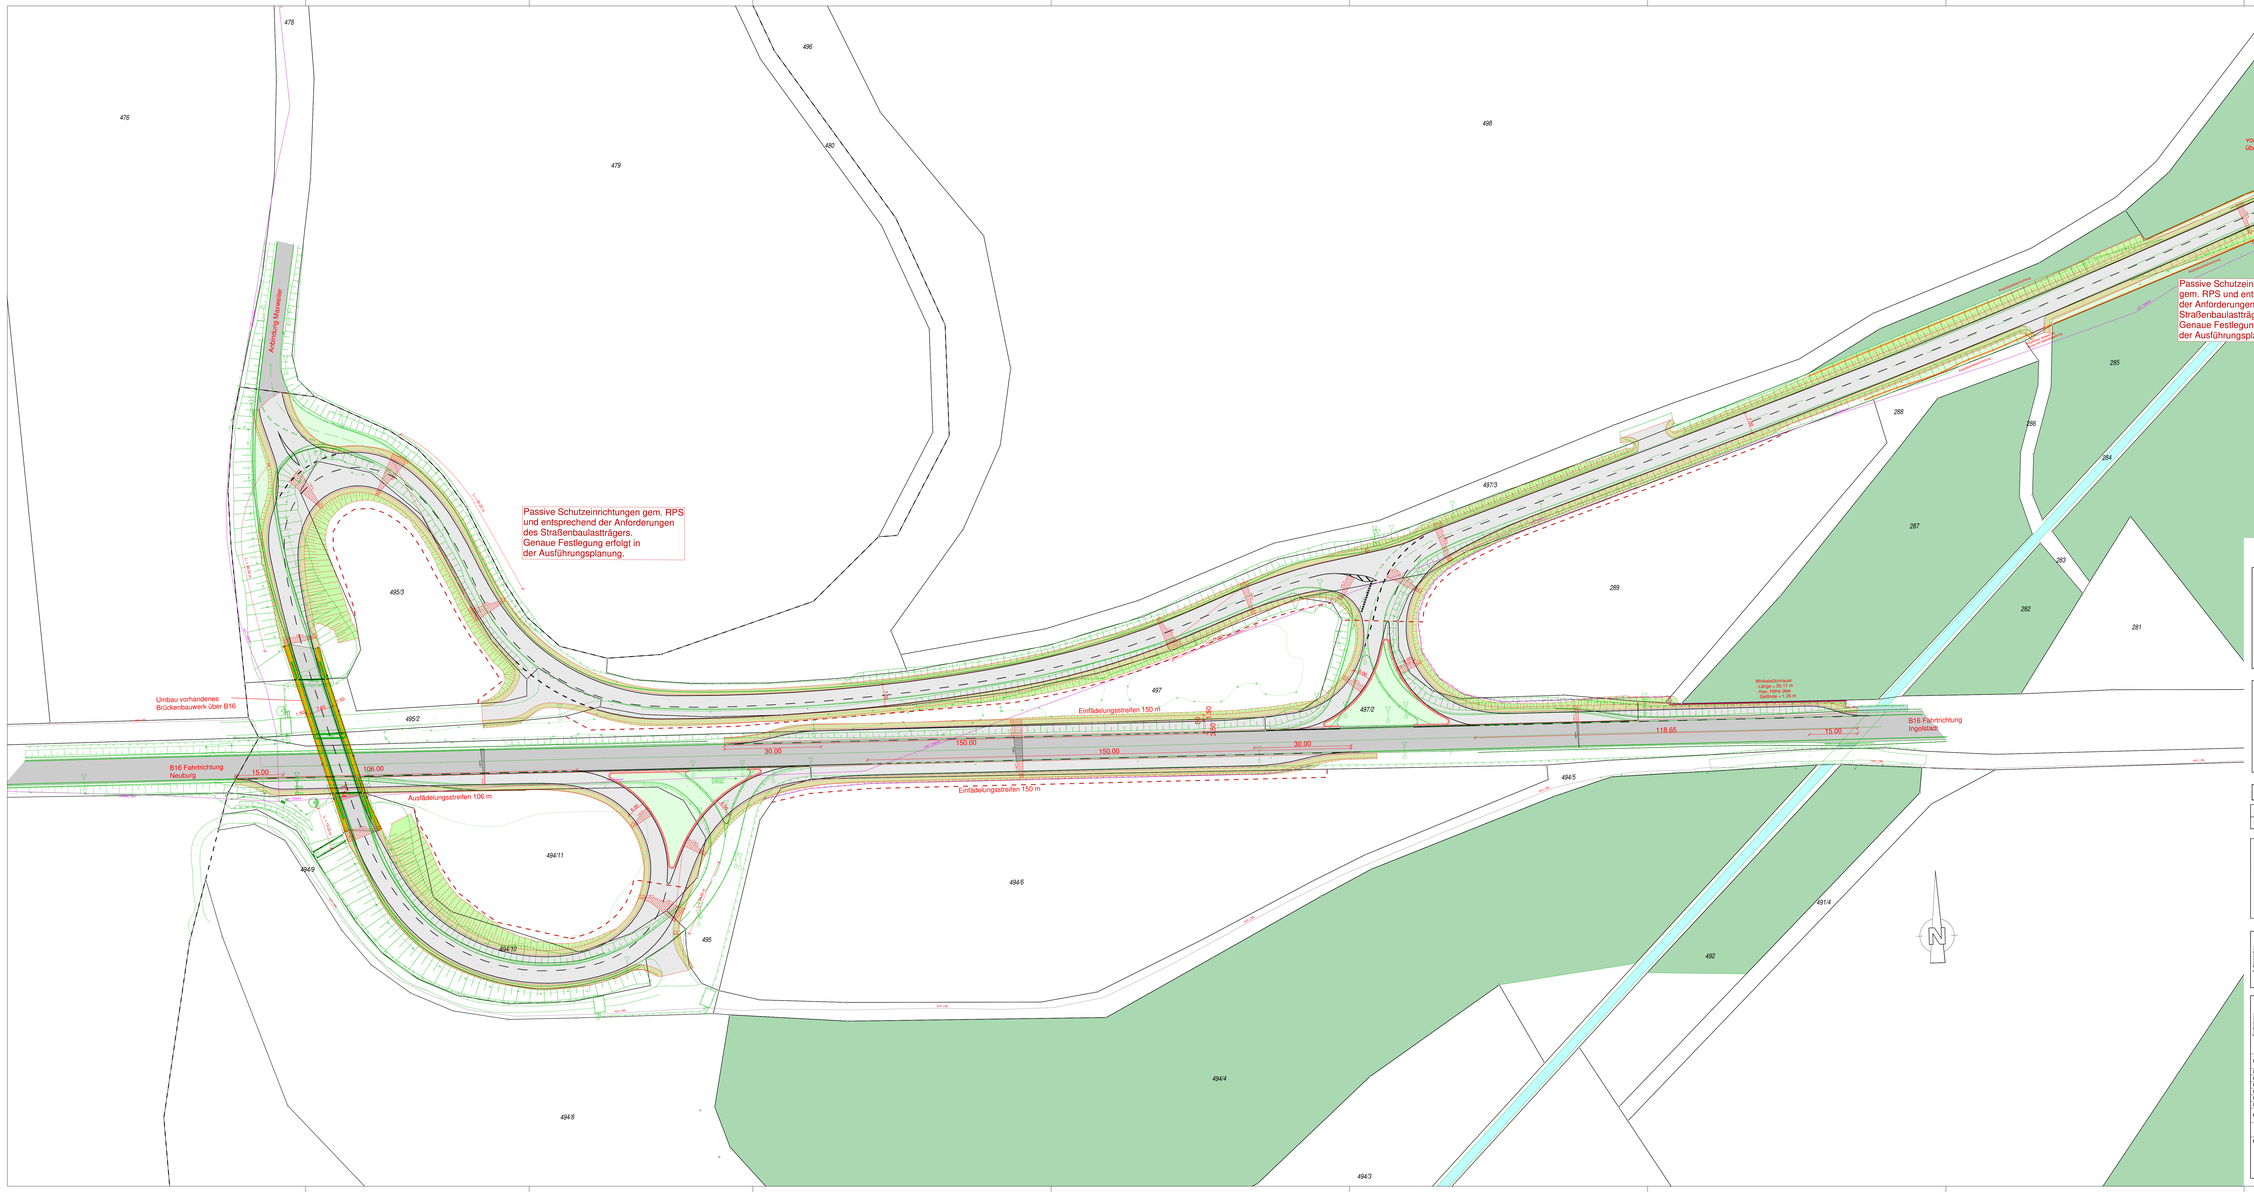

Legende:

Flächen

	geplante Asphaltfläche		geplante Grünfläche
	geplante Asphaltfläche auf vorhandenem Brückenbauwerk		geplante Böschung
	vorhandene Asphaltfläche		vorhandener Wald / Gehölzbestand
	geplante Betonfläche		geplanter Unterhaltungsweg, Barkett, Schotterrasen, Sauberkeitsstreifen
	geplante Pflasterfläche		geplante, neugebaute Brückenkappe
	vorhandenes Fließgewässer		vorhandene Brückenkappe

Bauteile, Ausstattung und Plandarstellung

	geplante Bordanlagen	5.00	Bemaßung
	geplante Markierung weiß		geplante Querneigung
	geplante Wirkelstützmauer		vorhandene Zaunanlage
	Amphibienschutzzaun		geplante Zaunanlage Zaunersatz Erweiterung ND18 Anschluss
Telekom	vorhandene / geplante Telekomleitung	96.28	vorhandene Geländehöhe
	vorhandenes Verkehrsschild		Abgrenzung Bewuchs

Grenzen

Geplante Grundstücksgrenze

Index	Vermerke und Änderungshinweise	Datum	Name
A	Planerstellung zur Offenlegung	06.09.2023	C. Hübwener

Vermessung gem. E-Mails vom 02.08.2021, 04.08.2021, 05.11.2021, 20.01.2022, 29.03.2022, 25.07.2022, 29.07.2022, 01.08.2022 und 11.08.2022 (Büro Westphal)

Kataster gem. Download vom 26.11.2020 (Bayerische Vermessungsverwaltung)

Plankonzeptionen

Hochbauplanung:

- PZ und Verwaltungsgebäude: PZ_Weichering_MB531_PZ-GR_230303
  PZ_Weichering_MB531_PZ-Dachaufsicht_20230417
- Nebengebäude: PZ_Weichering_MB513_NG_GR-AN_20220920
- Hauptstraße: PZ_Weichering_MB531_NG_GR-AN_230414
- Parkhaus: PZ_Weichering_MB513_PH_GR_20230418
- Pförtner: PZ_Weichering_MB513_Pförtnerhaeuschen_GR-AN_20220920
- Übergabestation: PZ_Weichering_MB513_GB_GR-AN_30092022

Auftraggeber

Deutsche Post

Deutsche Post AG
Charles-de-Gaulle-Straße 20
53113 Bonn

Projektadresse:
Kreisstraße ND 18
86706 Weichering

Fachplaner

Ingenieurgesellschaft Gierse - Klauke

IGK

Emhildisstraße 16
59872 Meschede

Tel. 0291 9913-0
Fax 0291 9913-13

info@igk-meschede.de
www.igk-meschede.de

Ingenieure für innovative Infrastruktur
LÖSUNGEN MIT MEHR WERT

Projektnummer	20012
Lagesystem	ETRS89/UTM
Höhensystem	DHHN 2016_NH
Plandatei	212 030 E37
Plotdatei	212 032 G3A
Projektleitung	M. Gierse
Planung	V. Regentier
Maßstab	1:500

Offenlegung

PZ 86 Weichering

Neubau des PZ
Umlegung der Kreisstraße ND 18

Gesamtlageplan

Vorhabenplanung
Anbindung West

Meschede, im	September 2023	Bauherr	Anlage	3.2
M. Gierse			Blatt	3