LEGENDE

- **Begrünung mit Kletterpflanzen an Rankgittern**
- **Pflanzquartier für Kletterpflanzen**
- **überbaubares Pflanzquartier für Kletterpflanzen**
- **Extensivgründach**

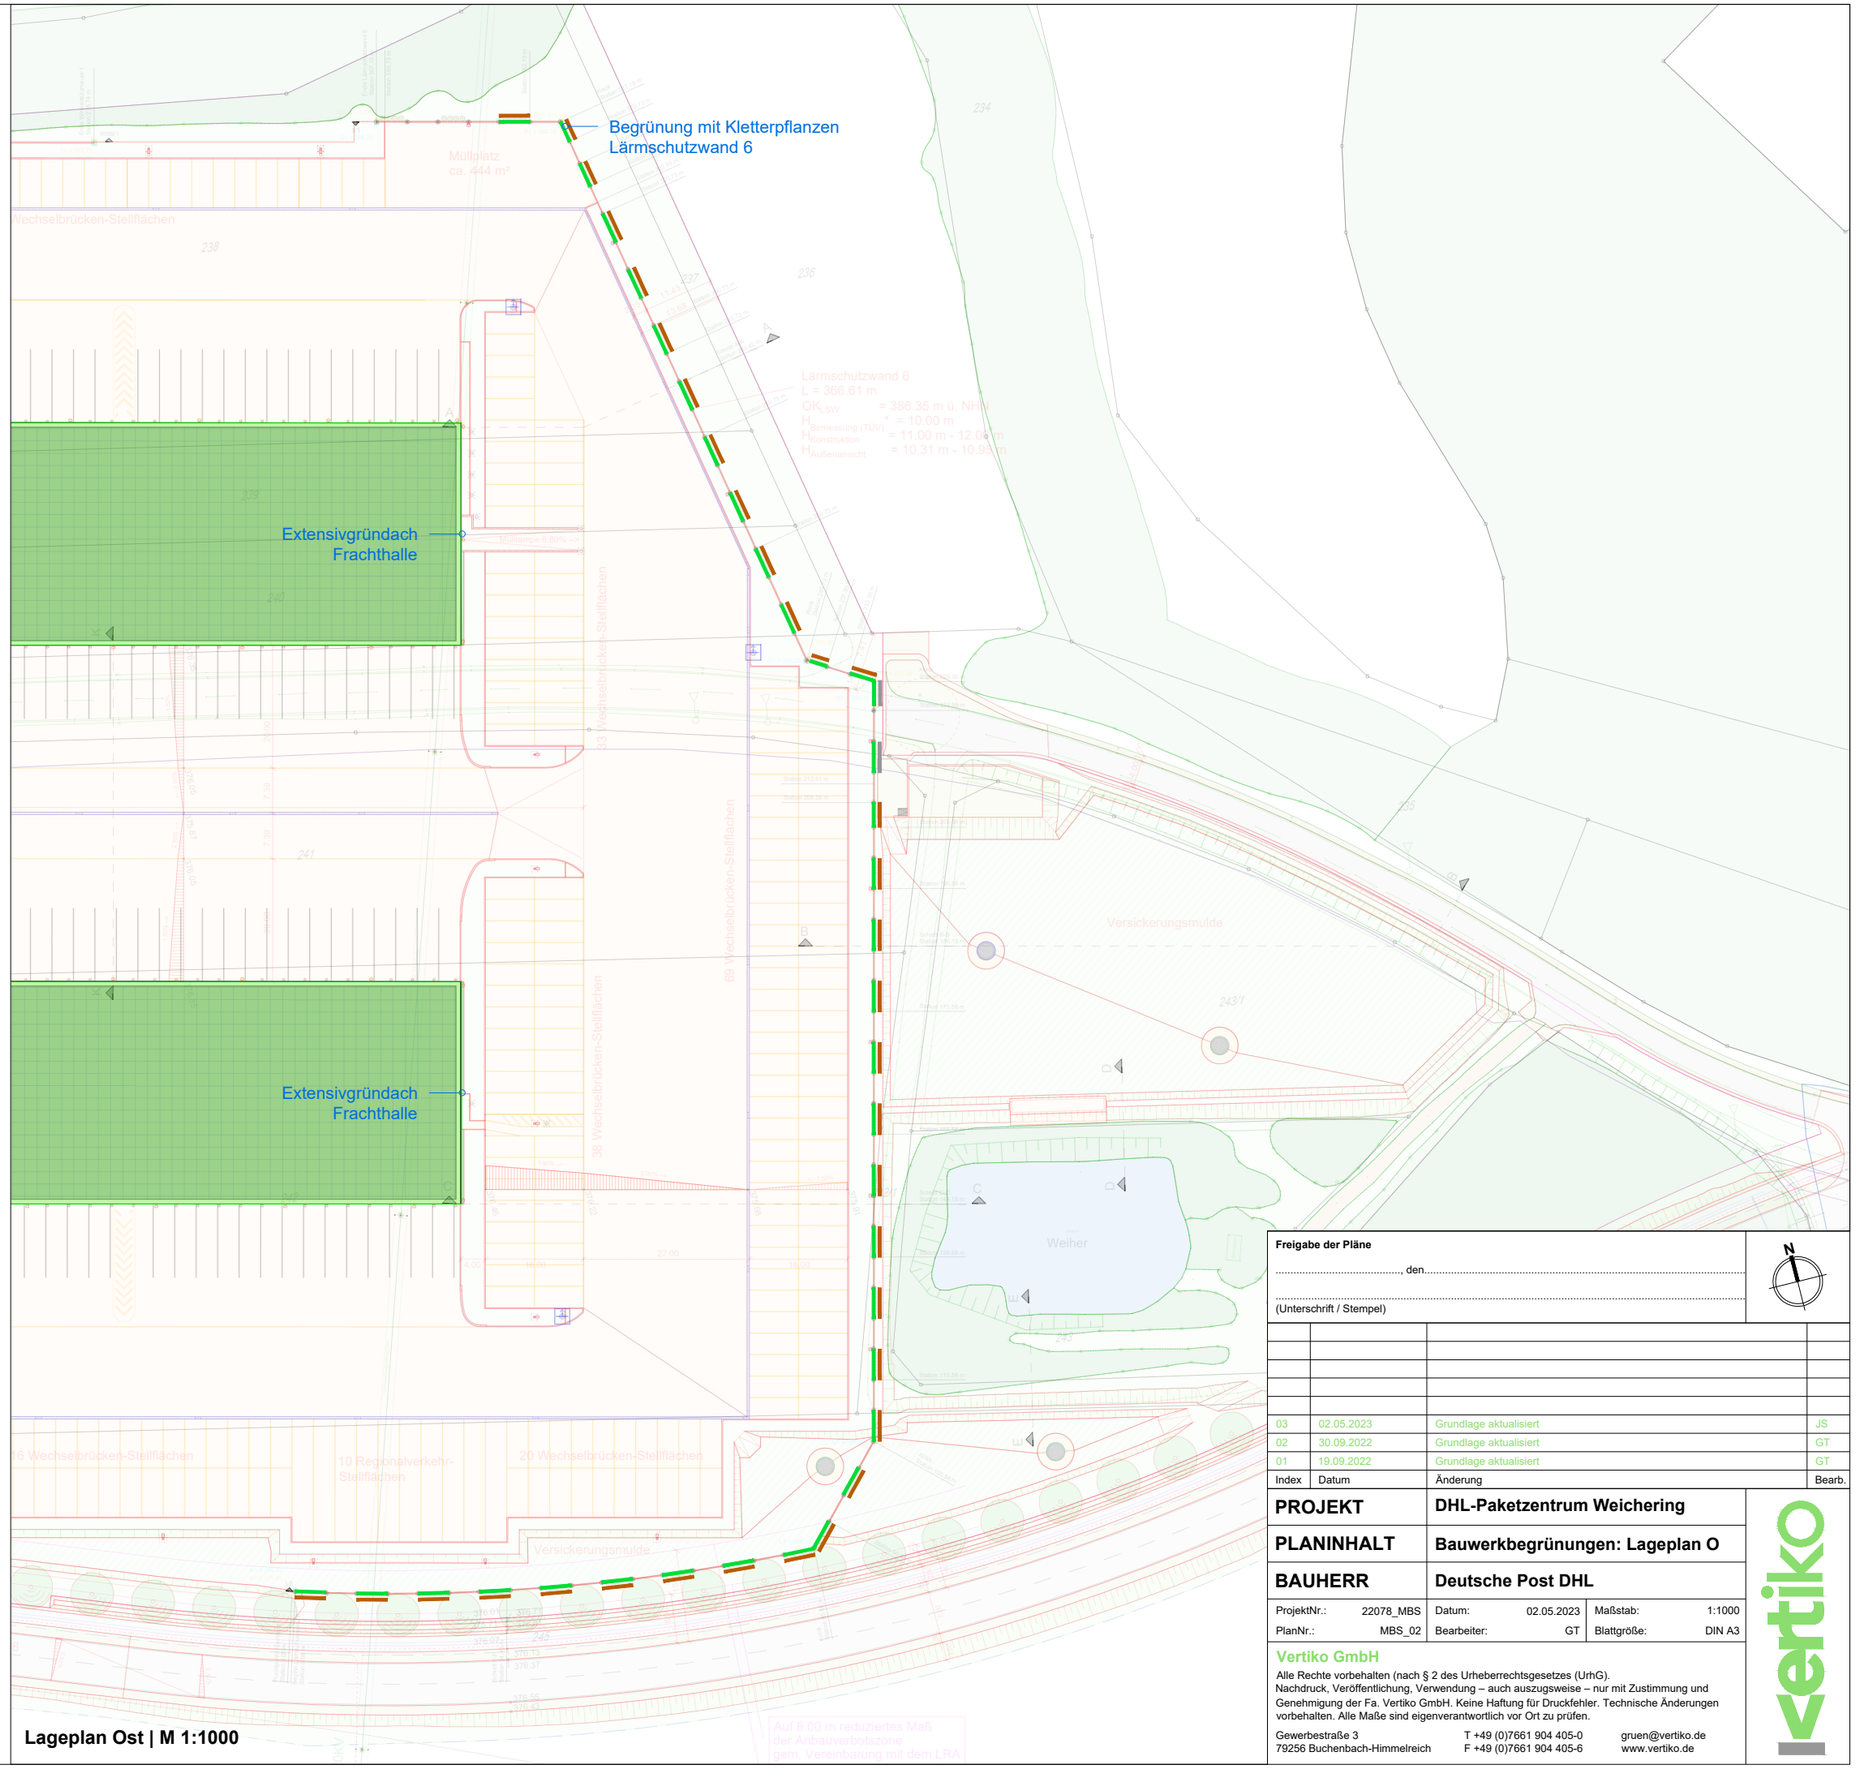

Lageplan Ost | M 1:1000

Freigabe der Pläne

....., den.....

.....

(Unterschrift / Stempel)

Index	Datum	Änderung	Bearb.
03	02.05.2023	Grundlage aktualisiert	JS
02	30.09.2022	Grundlage aktualisiert	GT
01	19.09.2022	Grundlage aktualisiert	GT

PROJEKT	**DHL-Paketzentrum Weichering**
PLANINHALT	**Bauwerkbegrünungen: Lageplan O**
BAUHERR	**Deutsche Post DHL**

ProjektNr.:	22078_MBS	Datum:	02.05.2023	Maßstab:	1:1000
PlanNr.:	MBS_02	Bearbeiter:	GT	Blattgröße:	DIN A3

Vertiko GmbH

Alle Rechte vorbehalten (nach § 2 des Urheberrechtsgesetzes (UrhG).
Nachdruck, Veröffentlichung, Verwendung – auch auszugsweise – nur mit Zustimmung und Genehmigung der Fa. Vertiko GmbH. Keine Haftung für Druckfehler. Technische Änderungen vorbehalten. Alle Maße sind eigenverantwortlich vor Ort zu prüfen.

Gewerbestraße 3
79256 Buchenbach-Himmelreich
T +49 (0)7661 904 405-0
F +49 (0)7661 904 405-6
gruen@vertiko.de
www.vertiko.de