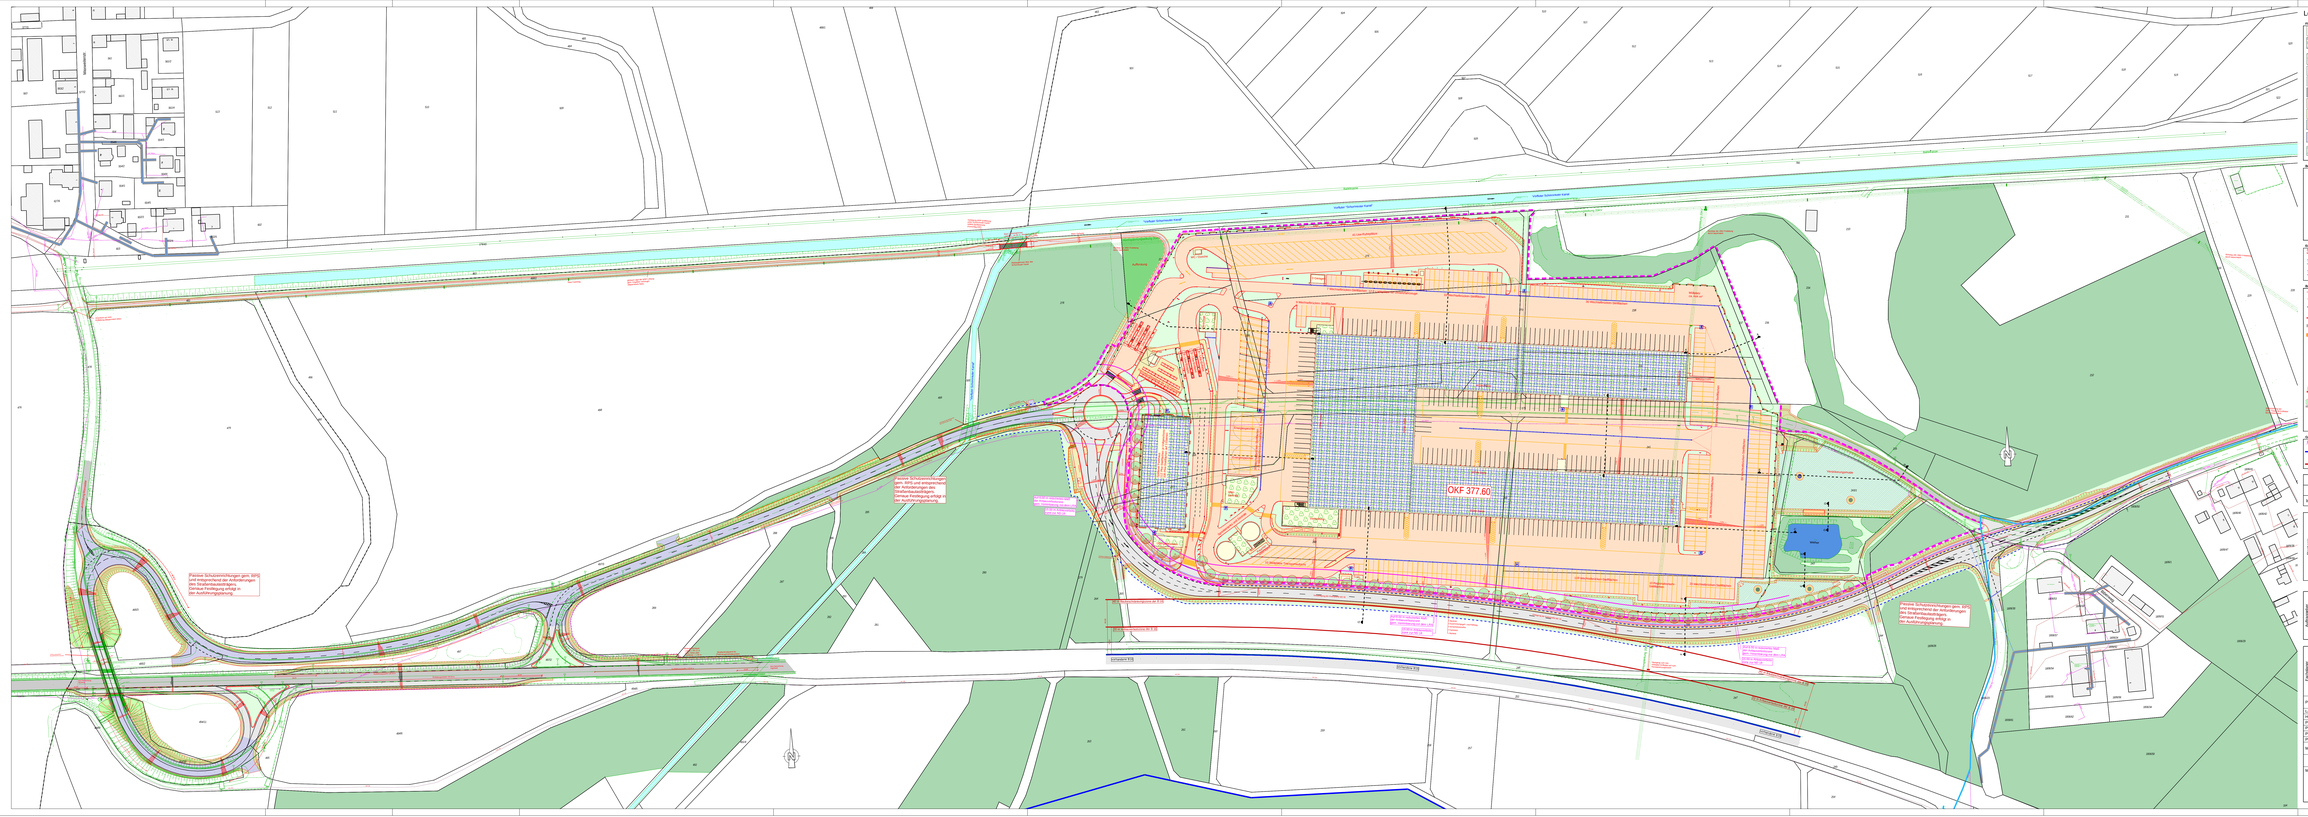
OKF 377.60
Fahrbahnmitte Kreisstraße ND 18
Fahrbahnmitte Kreisstraße ND 18
Fahrbahnmitte Kreisstraße ND 18