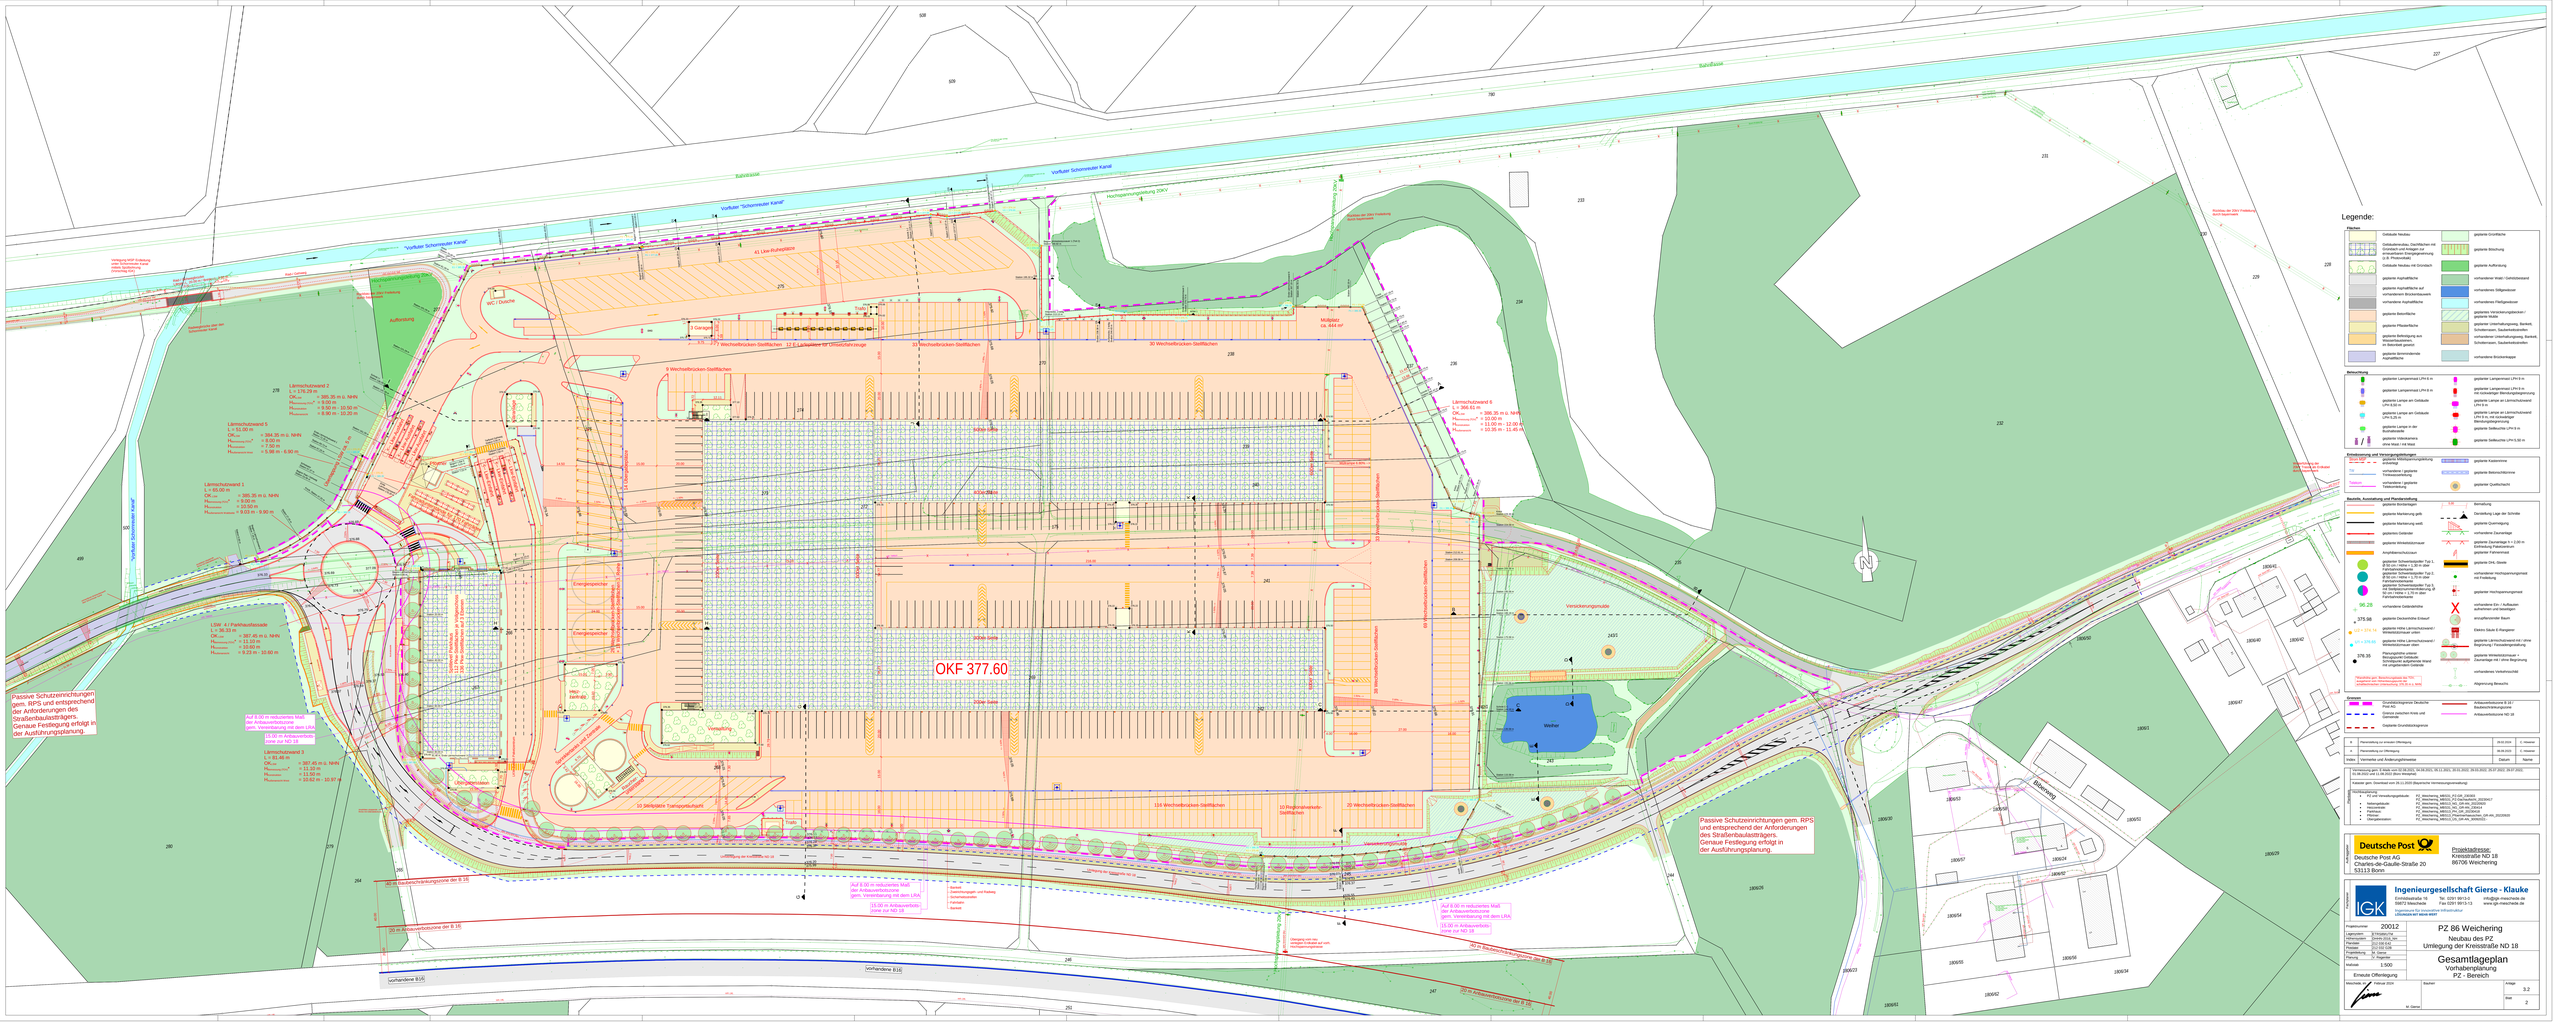
OKF 377.60
Passive Schutzeinrichtungen gem. RPS und entsprechend der Anforderungen des Straßenbaulastträgers. Genaue Festlegung erfolgt in der Ausführungsplanung.
Legende:
Deutsche Post
Deutsche Post AG
Charles-de-Gaulle-Straße 20
53113 Bonn
Projektadresse:
Kreisstraße ND 18
86706 Weichering
Ingenieurgesellschaft Gierse - Klauke
Eichstädtstraße 19c
86672 Neuschwabmünchen
Tel. 0291 99113-0
Fax 0291 9911-13
info@igk-neuschwab.de
www.igk-neuschwab.de
Projektnummer 20012
PZ 86 Weichering
Neubau des PZ
Umlegung der Kreisstraße ND 18
Gesamtlageplan
Vorhabenplanung
PZ - Bereich
Maßstab 1:500
Erneute Offenlegung
Weichering, den 07. Februar 2024
Bauherr
M. Gierse
Anlage 3.2
Blatt 2