



Ost Ansicht

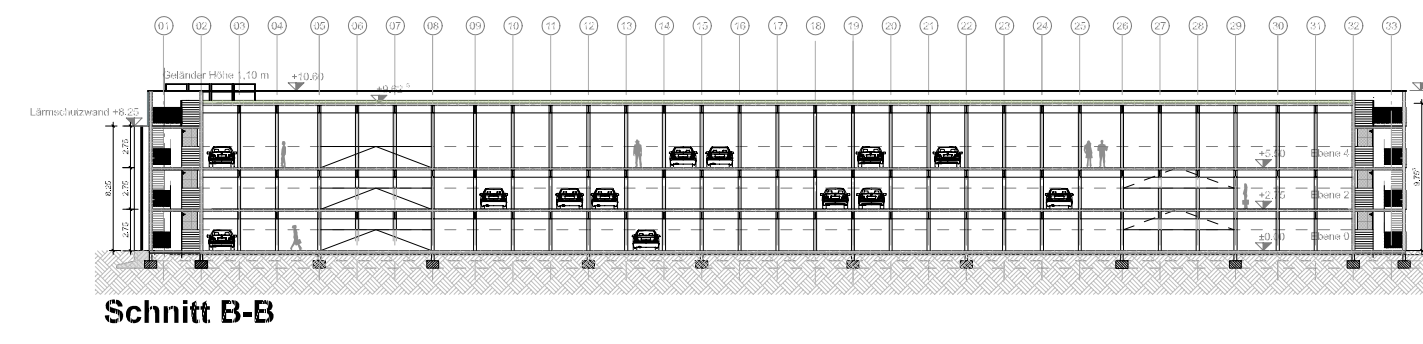

Schnitt B-B




Süd Ansicht

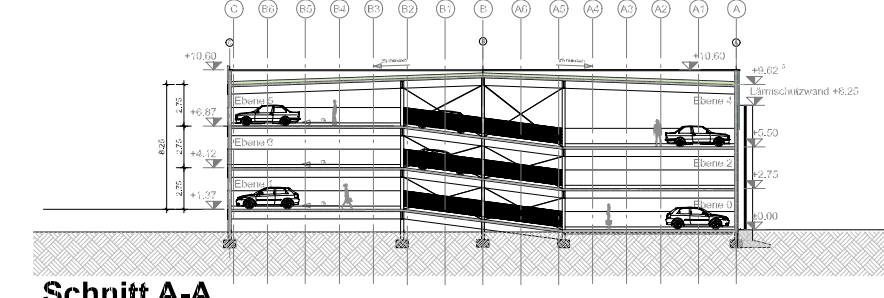


Schnitt A-A




West Ansicht

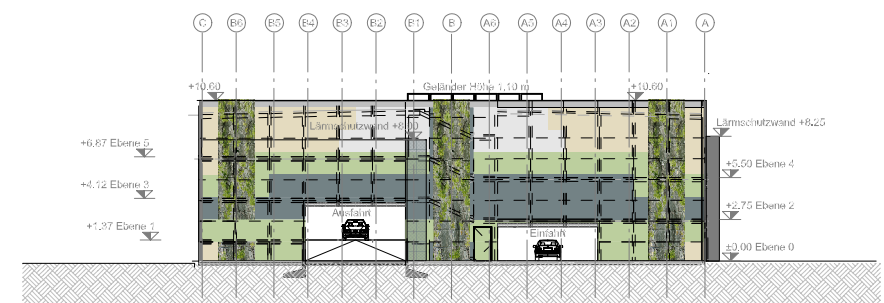

Nord Ansicht

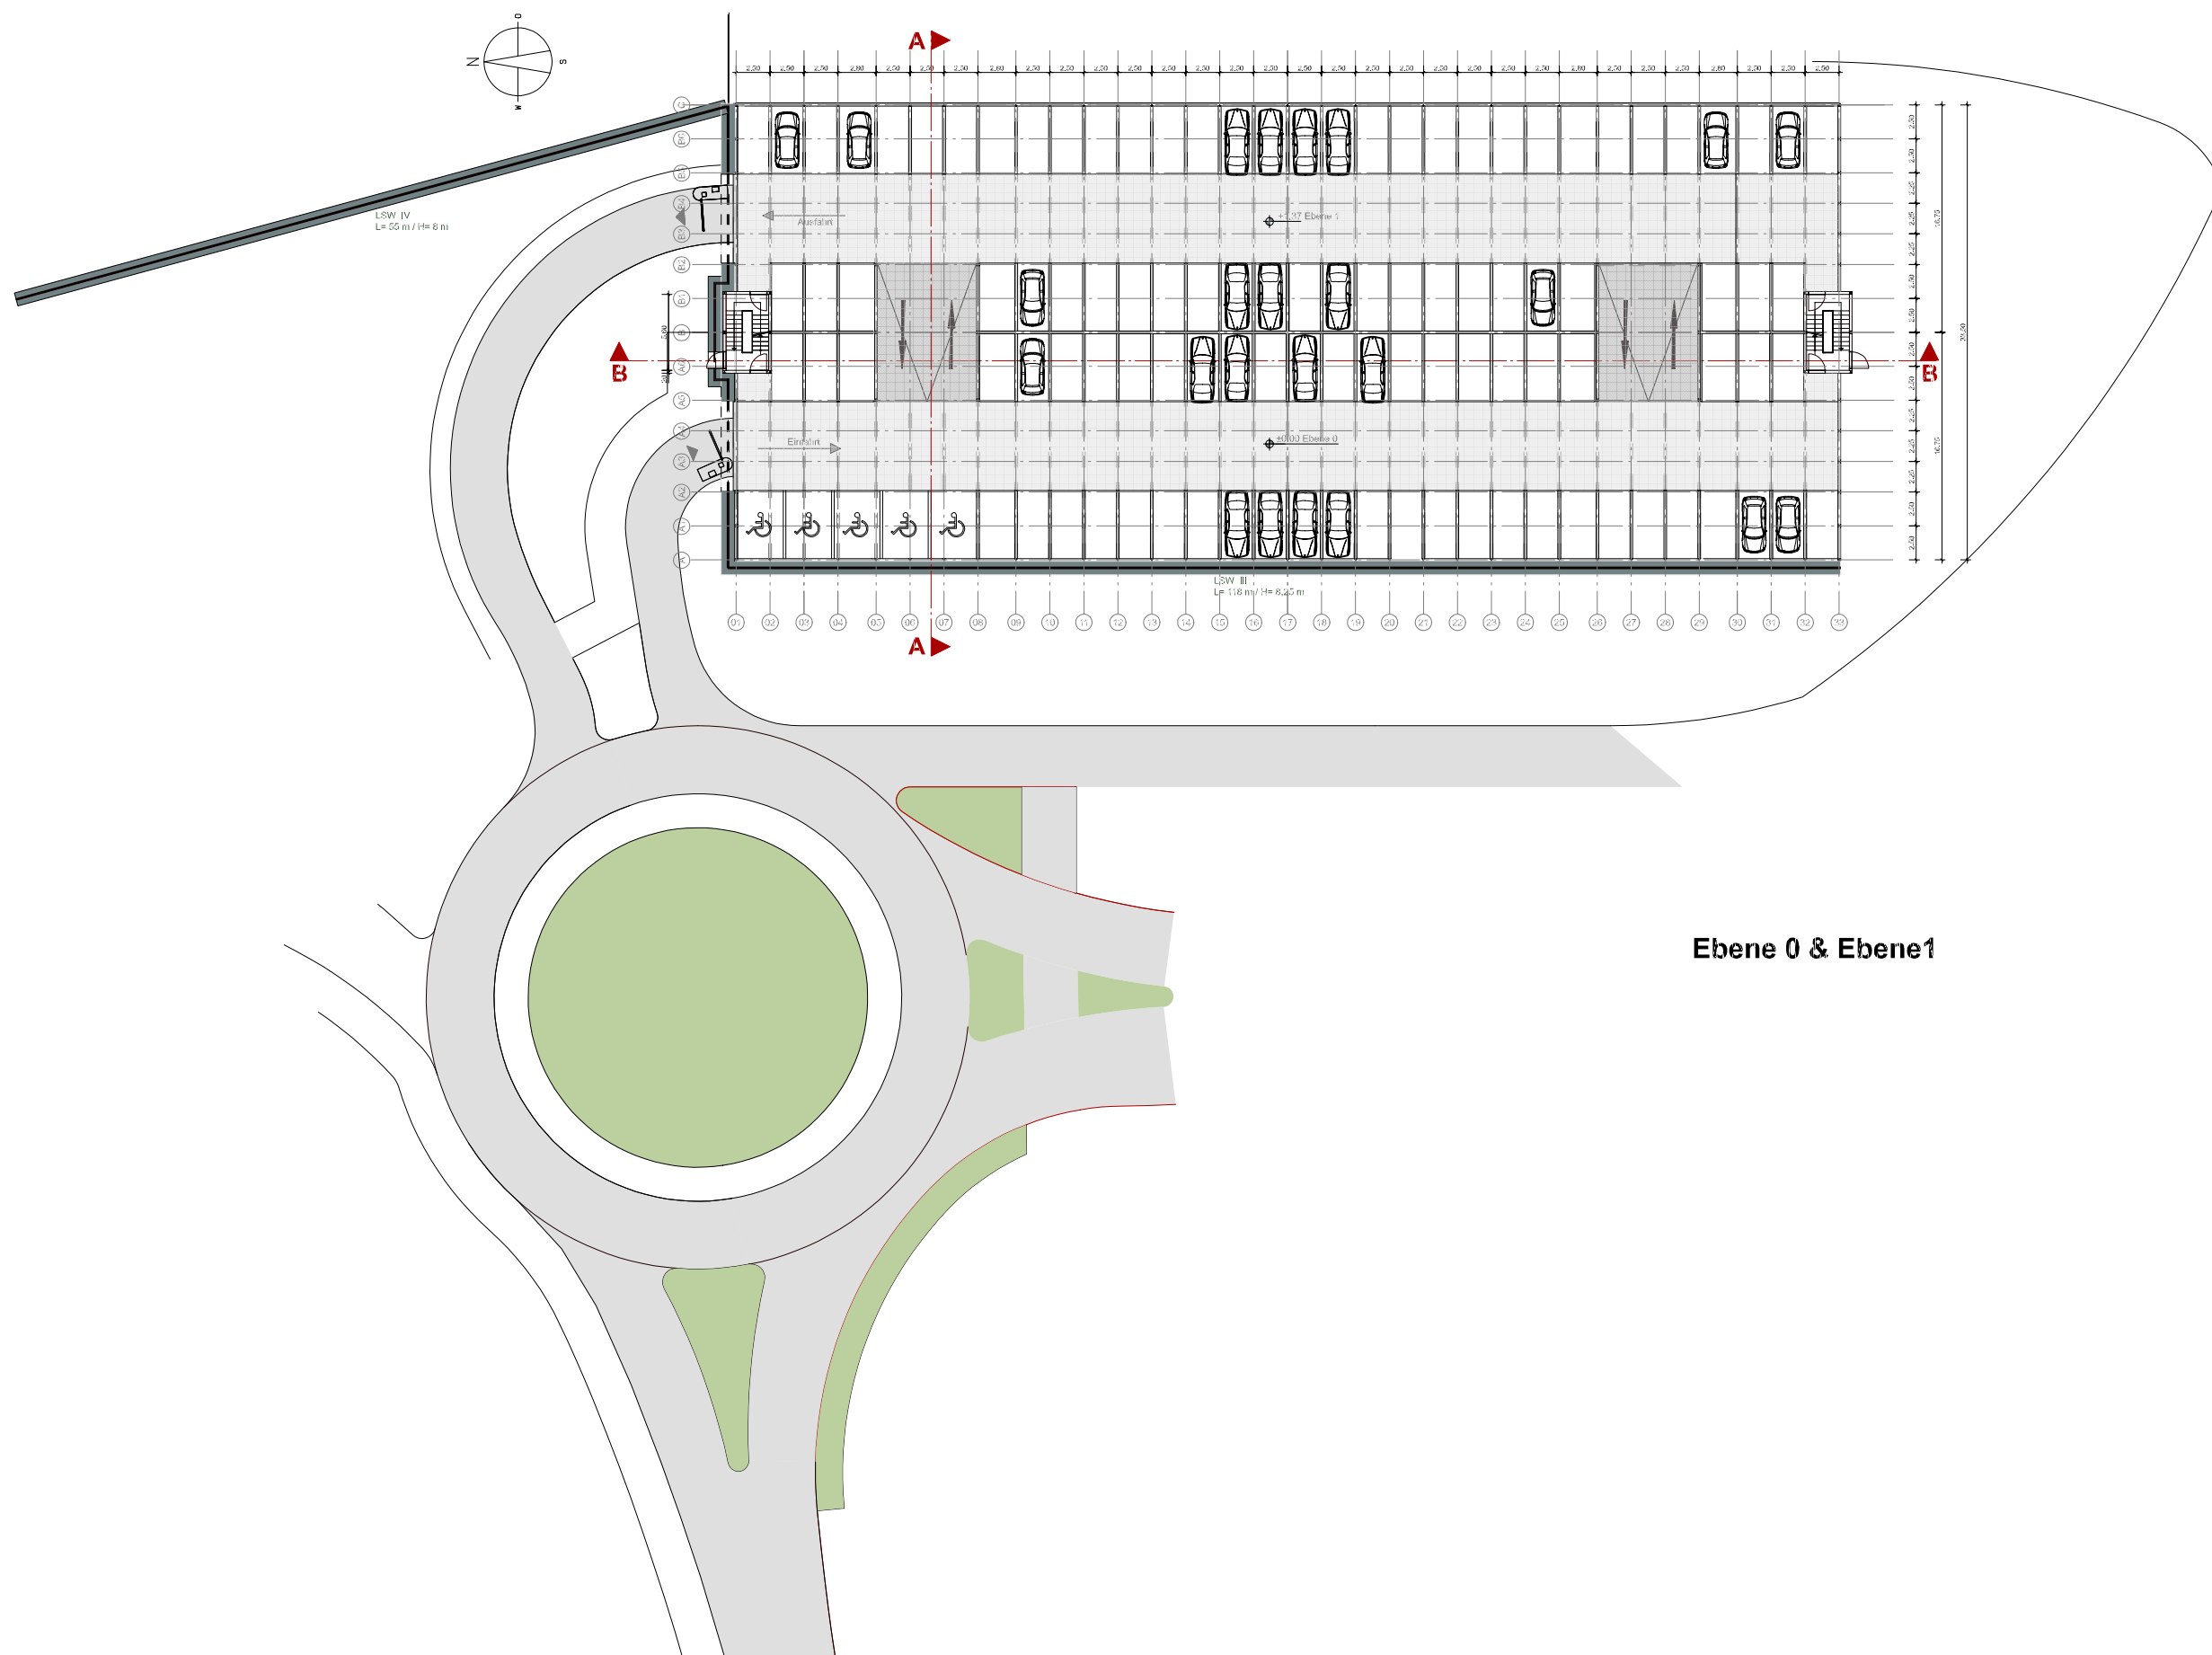

Ebene 0 & Ebene 1

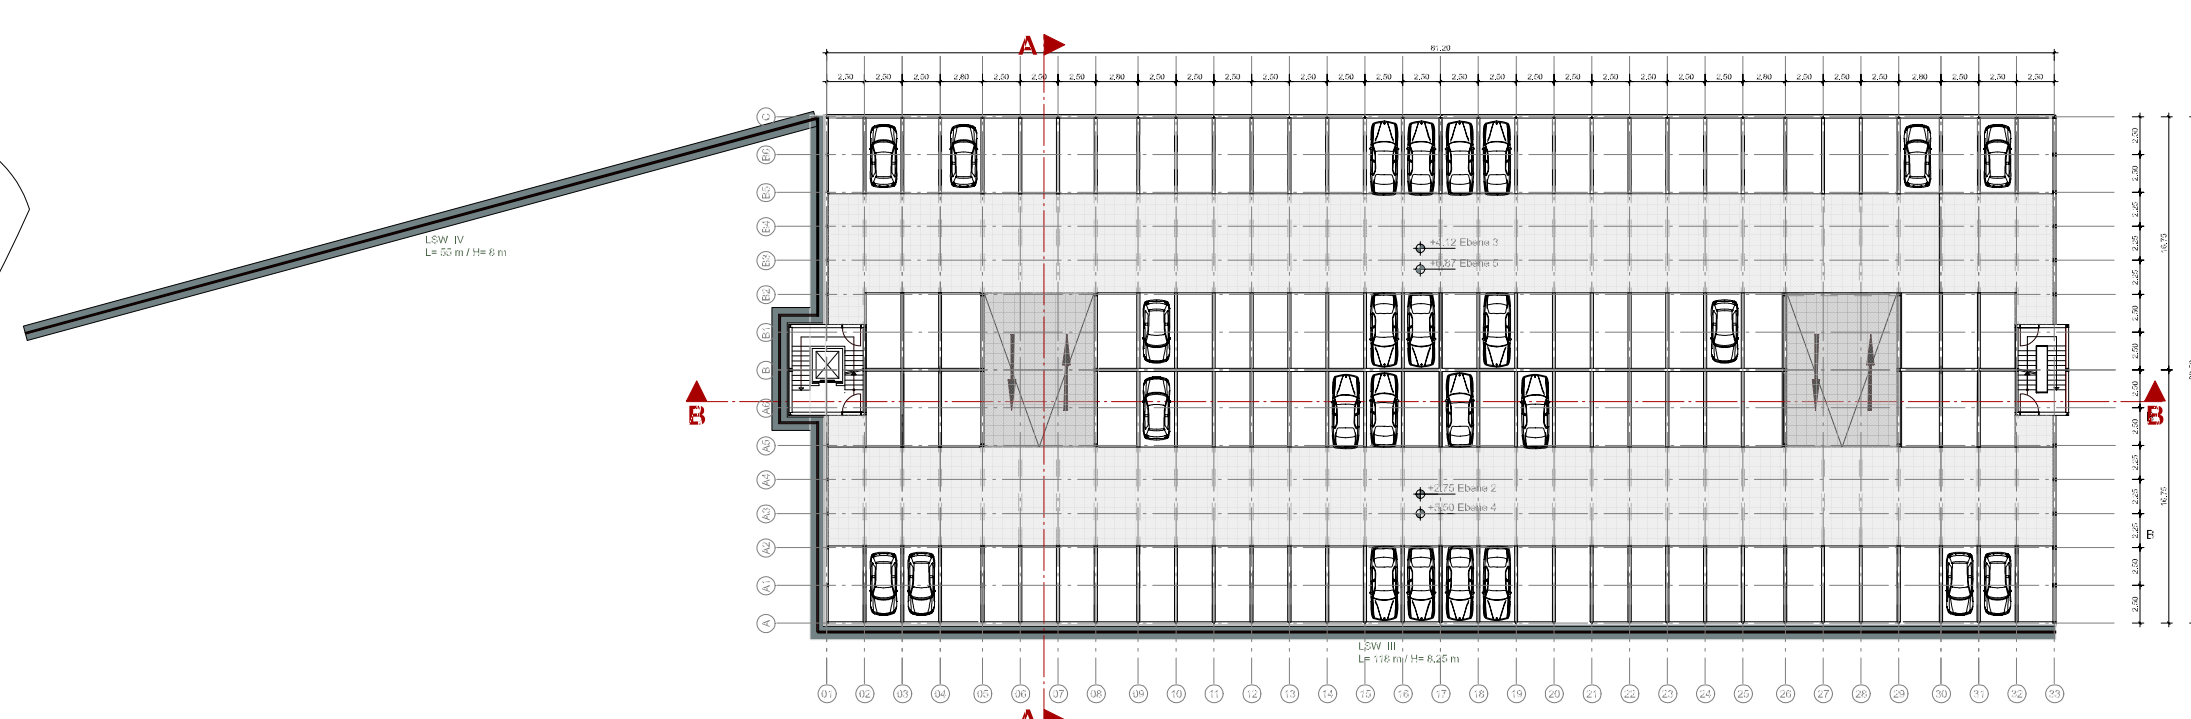

Ebene 2 & Ebene 3
Ebene 4 & Ebene 5

A	07.02.22	Änderungen / Ergänzungen gem Angaben vom 03.02.22	PeFr
Index	Datum	Änderungen/Ergänzungen	Name
Deutsche Post DHL CRE Germany & Alps Deutsche Post DHL Real Estate Deutschland GmbH Fritz-Eiler-Strasse 5 53113 Bonn Tel.: +49 228 / 1 82 - 0			Deutsche Post DHL Group GLOBAL BUSINESS SERVICES CRE 2025 Building for the Future
HINWEIS Der Entwurf ist geistiges Eigentum des Planverfassers und urheberrechtlich geschützt. Vervielfältigung und Weitergabe an Dritte erfolgt nur mit ausdrücklicher Genehmigung des Planverfassers.			
Projekt: Neubau PZ Weichering		Übersicht	
Projektadresse: B16 86706 Weichering			
MBS V1.2			
Planinhalt: Splitlevel Parkhaus Grundrisse / Ansichten / Schnitte			
Maßstab:	1:500	Blattgröße	A1
Gezeichnet:	R. Al Akke	Datum:	19.01.22
Projektverantw.:	S. Minus		
MBES-Nr.:	Projekt-Nr.:	Plan-Nr.:	Index
20211112	001	A 002	A