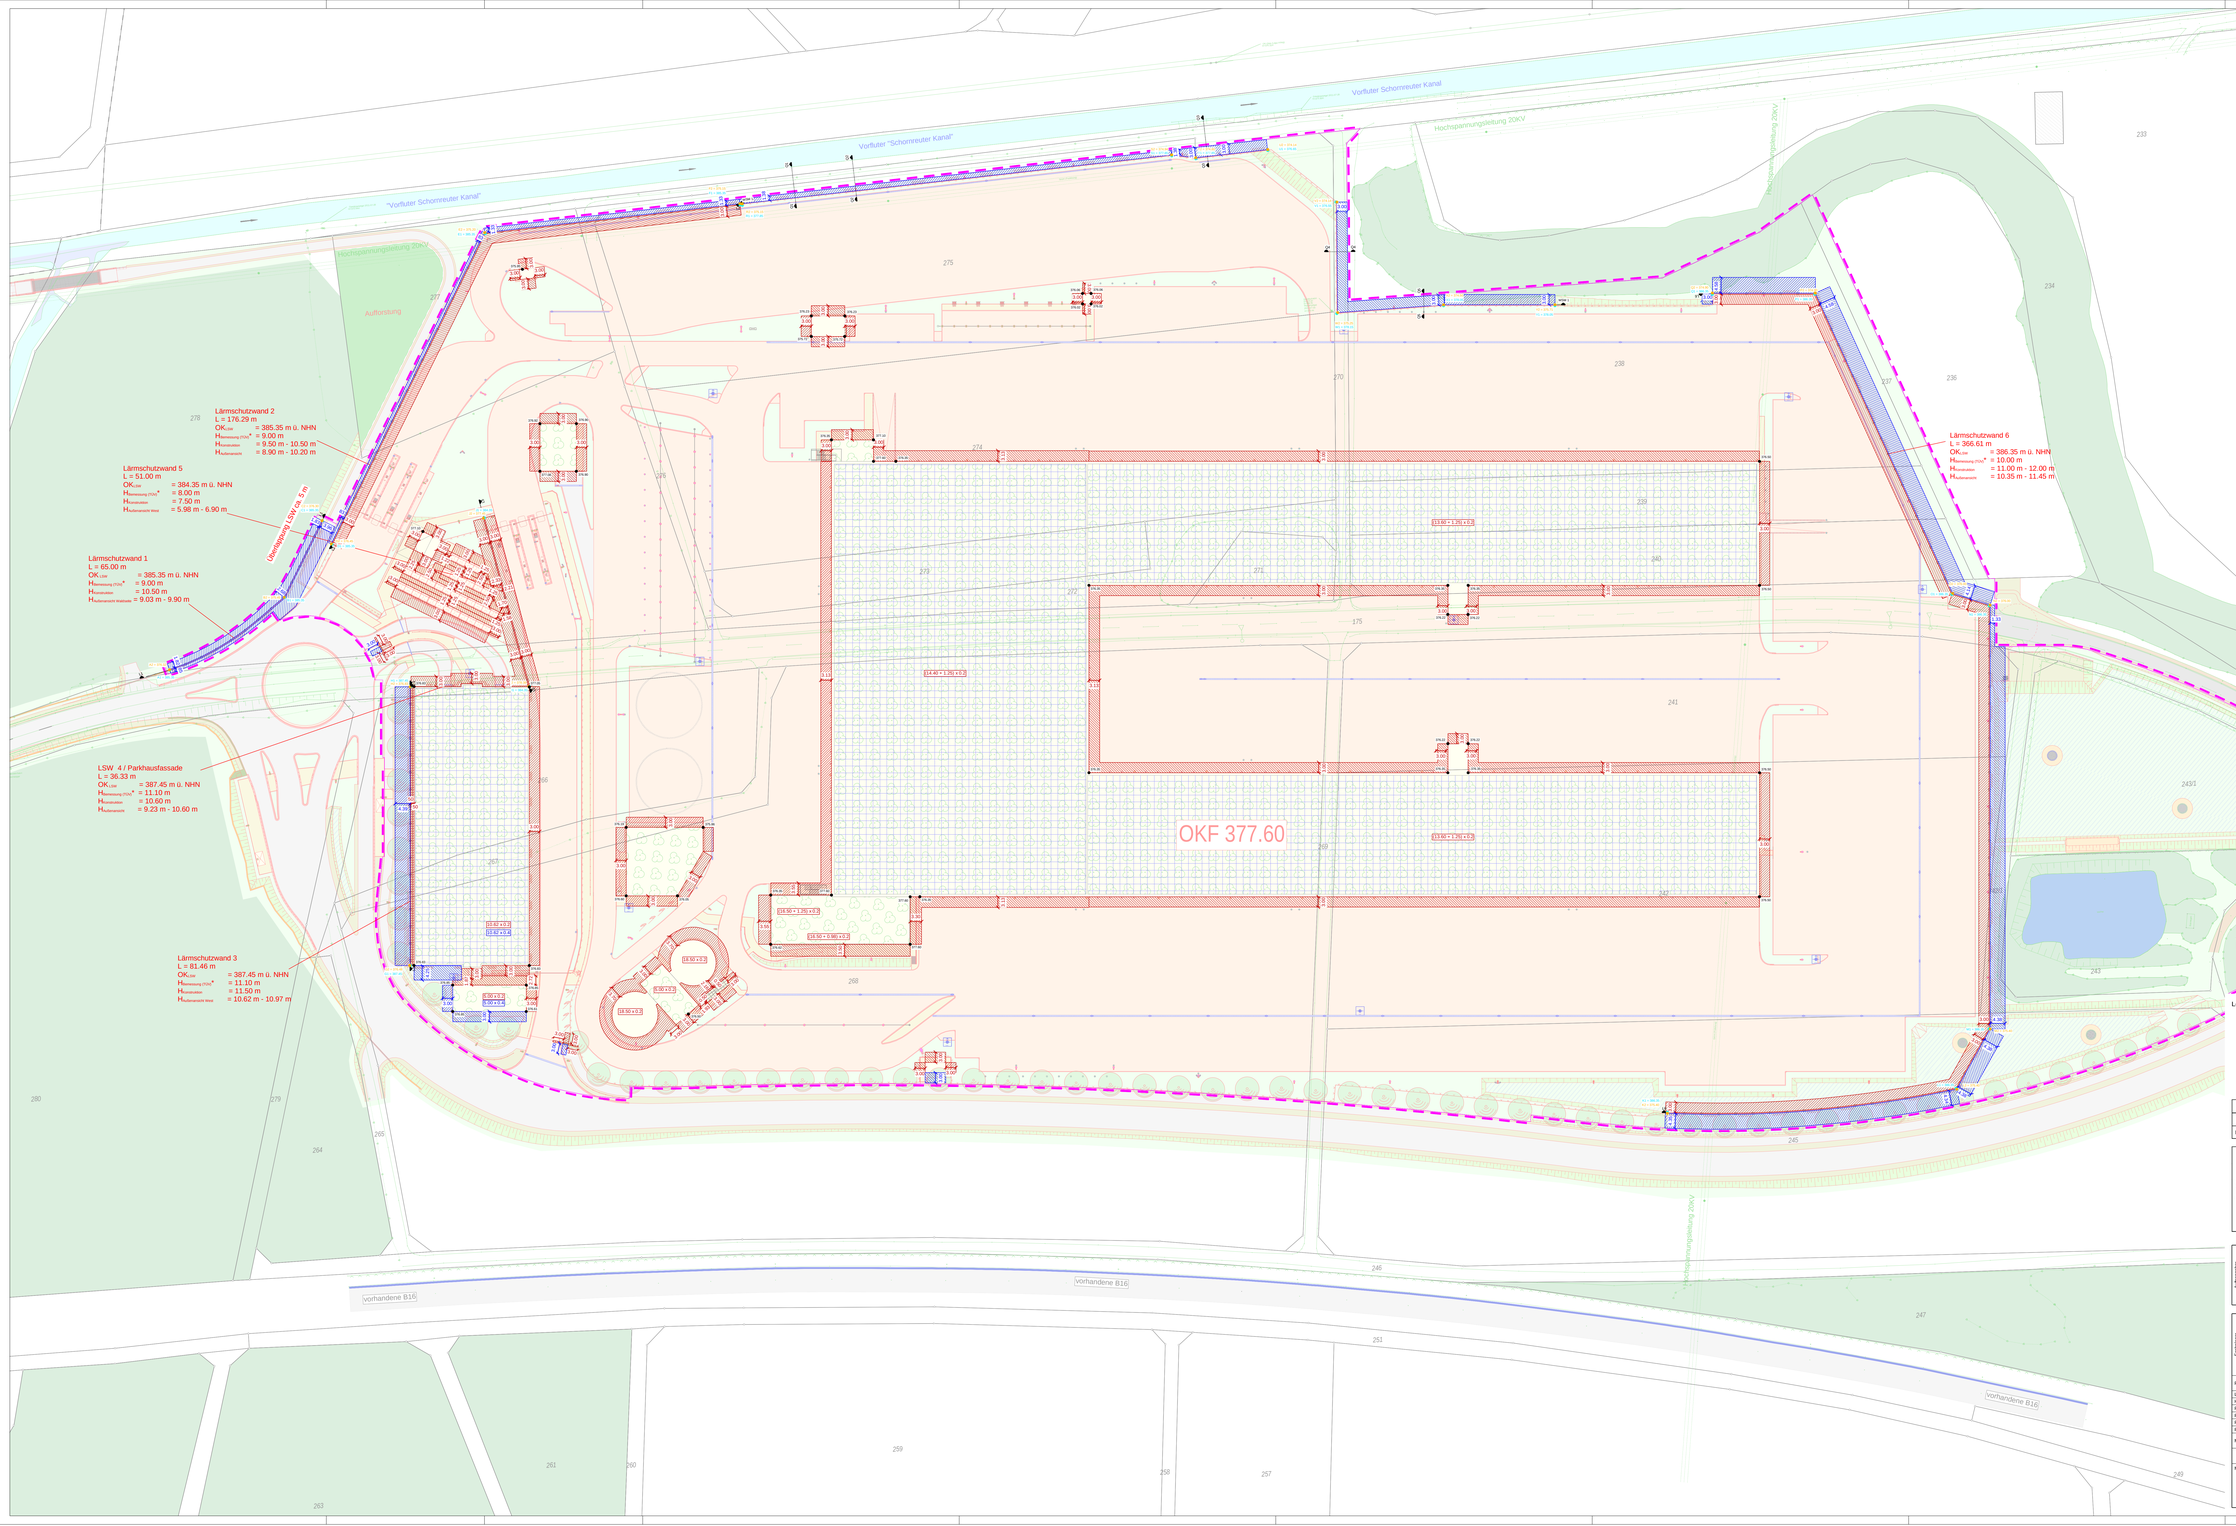


Legende:

- Abstandsfläche im Grundstücksinnern: Höhe Baumwerk ≤ 0,2 / min. 3,00 m, bzw. abweichend reduziert festgesetzt
- Abstandsfläche zu den Grundstücksaufenthalten: Höhe Baumwerk ≤ 0,4 / min. 3,00 m, bzw. abweichend reduziert festgesetzt
- LSW = 374.14 — geplante Höhe Lärmschutzwand / Winkelstützmauer unten
- LSW = 375.05 — geplante Höhe Lärmschutzwand / Winkelstützmauer oben
- 378.35 — Planungshöhe unterer Bezugspunkt Gebäude; Schnittpunkt aufgehende Wand mit umgebendem Gelände

| Index | Vermerke und Änderungshinweise | Datum | Name |
|---|---|---|---|
| B | Planerstellung zur erneuten Offenlegung | 29.02.2024 | C. Höwener |
| A | Planerstellung zur Offenlegung | 21.09.2023 | C. Höwener |

Vermessung gem. E-Mails vom 02.08.2021, 04.08.2021, 05.11.2021, 20.01.2022, 29.03.2022, 25.07.2022, 29.07.2022, 01.08.2022 und 11.08.2022 (Büro Westphal)

Kataster gem. Download vom 26.11.2020 (Bayerische Vermessungsverwaltung)

Hochbauplanung:

- PZ und Verwaltungsgebäude: PZ_Weichering_MBS31_PZ-GR_230303
  PZ_Weichering_MBS31_PZ-Gas/Nachricht_20230417
- Nebengebäude: PZ_Weichering_MBS13_NG_GR-AN_20220920
- Heizzentrale: PZ_Weichering_MBS31_NG_GR-AN_230414
- Parkhaus: PZ_Weichering_MBS13_PH_GR_20230418
- Pförtner: PZ_Weichering_MBS13_Pförtnerhaus_GR-AN_20220920
- Übergabestation: PZ_Weichering_MBS13_US_GR-AN_30090222-

Auftraggeber:

Deutsche Post

Deutsche Post AG
Charles-de-Gaulle-Straße 20
53113 Bonn

Projektadresse:
Kreisstraße ND 18
86706 Weichering

Fachplaner:

IGK

**Ingenieurgesellschaft Gierse - Klauke**

Emhildisstraße 16
59872 Meschede

Tel. 0291 9913-0
Fax 0291 9913-13

info@igk-meschede.de
www.igk-meschede.de

Ingenieure für innovative Infrastruktur
LÖSUNGEN MIT MEHR WERT

| | |
|---|---|
| Projektnummer | 20012 |
| Lagesystem | ETRS89/UTM |
| Höhensystem | DHHN 2016, NH |
| Plankstab | 212 000 E42 |
| Plankstab | 212 210 E328 |
| Projektleitung | M. Gierse |
| Planung | L. Gierse |
| Maßstab | 1:500 |

Erneute Offenlegung

Vorhabenbezogener
Bebauungs- und Grünordnungsplan
"Paketzentrum Weichering" - Teil 2 von 3

# Gesamtlageplan

Abstandsflächen

Meschede, im Februar 2024

M. Gierse

Bauherr:

Anlage: 21.0

Blatt: 32