


PFÖRTNERHAUS

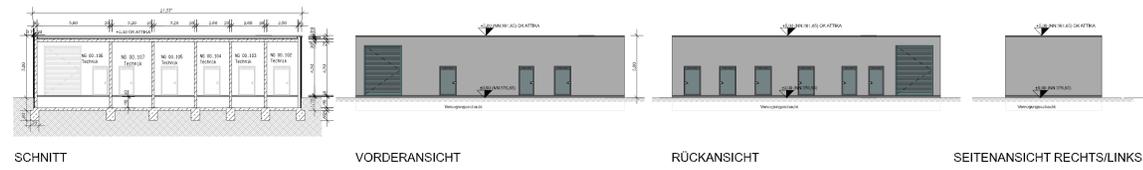

ÜBERGABESTATION

Index	Datum	Änderungen/Ergänzungen	Name
E	14.04.23	Änderungen Heizzentrale	FRGI
D	30.09.22	Änderungen / Ergänzungen gem Angaben vom 30.09.22	ABEs
C	14.09.22	Änderungen / Ergänzungen gem Angaben vom 31.08.22	ABEs
B	04.04.22	Änderungen / Ergänzungen gem Angaben vom 31.03./01.04.22	FRGI
A	07.02.22	Änderungen / Ergänzungen gem Angaben vom 03.02.22	PeFR

Deutsche Post DHL
CRE Germany & Alps
 Deutsche Post DHL
 Real Estate Deutschland GmbH
 Fritz-Erker-Straße 5
 53113 Bonn
 Tel.: +49 228 / 1 82 - 0

Deutsche Post DHL Group
 GLOBAL BUSINESS SERVICES
CRE 2025
 Building for the Future

HINWEIS Der Entwurf ist geistiges Eigentum des Planverfassers und urheberrechtlich geschützt.
 Vervielfältigung und Weitergabe an Dritte erfolgt nur mit ausdrücklicher Genehmigung des Planverfassers.

Projekt: **Neubau PZ Weichering** Übersicht

Projektadresse: **B16 86706 Weichering**

MBS V31.0

Planinhalt: **Ansichten / Schnitte**
Übergabestation und Pförtnerhaus

Maßstab: 1:200 Blattgröße: A0
 Gezeichnet: A.Estefanos Datum: 06.09.2023

Projektverantw.: S. Minus

IMBES-Nr.:	Projekt-Nr.:	Plan-Nr.:	Index
20211112	001	A_001	E