Längsschnitt
Lärmschutzwand 6 (Teil 1/2)
mit vorgegebener Farbgebung
und Wandbegrünung mit Rankgitter

Farbgebung LSW 6 (gem. Lageplan):

PZ abgewandte Seite: Farbgebung Grünabstufung
PZ Seite: Farbgebung Grau

Wandbegrünung mit Rankgittern nur einseitig! (siehe Lageplan!)

Lärmschutzwand 6
L = 366.61 m
OK_{LSW} = 386.35 m ü. NHN
$H_{Mastmitte,max}$ = 10.00 m
$H_{Mastmitte}$ = 11.00 m - 12.00 m
$H_{Mastenden}$ = 10.31 m - 10.95 m

Nierahöhe gem. Berechnungsbasis des TÜV, eingetragen vom Hilfsmittelgutachter BH Schallschutztechnik Untersprachg. 375.39 m ü. NHN

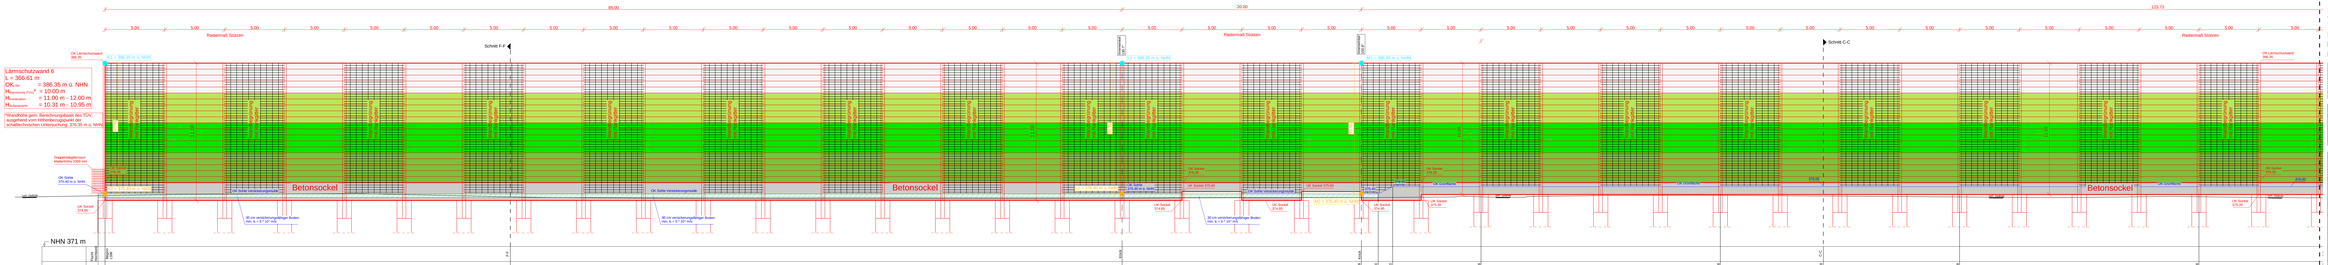

Farbgestaltung (cmyk-Farbcodes)
Aluminum-Wandelemente:

Weiß / helles Grau
20c 0m 60y 10k
100c 0m 100y 10k
50c 20m 75y 5k

Index	Änderungen und Anderungsinhaltsnr	Datum	Name
C			
B			
A	Fertigstellung zur Offenlegung A2 Basis Grünabstufungsplan Vorhabenplanung KS-Mauern (ZU2-NW-SÜW)	06.06.2023	A. Hamm

Auftraggeber:

Deutsche Post
Deutsche Post AG
Charles-de-Gaulle-Straße 20
53113 Bonn

Projektadresse:
Kreissstraße ND 18
86706 Weichering

Auftragnehmer:

Ingenieurgesellschaft Gierse - Klauke
Ernhildisstraße 16 — 38872 Meschede
Tel.: 0291 9913-0 — Fax 0291 9913-13
info@igk-meschede.de — www.igk-meschede.de
Ingenieure für innovative Infrastruktur
Leitbilder mit Wert erfüllt

Projektnummer	20012
Lageplan	
Höhenplan	20012_01a_lpn
Lageplan	20012_01a_lpl
Kataster	20 100 000
Projektleitung	M. Gierse
Planung	V. Rogerson
Maßstab	1:100

PZ 86 Weichering
Neubau des PZ
Umlegung der Kreissstraße ND 18

Bauwerksplan

Längsschnitt (1/2) - Lärmschutzwand 6

Offenlegung

Meschede, 07. September 2023	Bauherr	Anlage 15.5
M. Gierse		Blatt 9