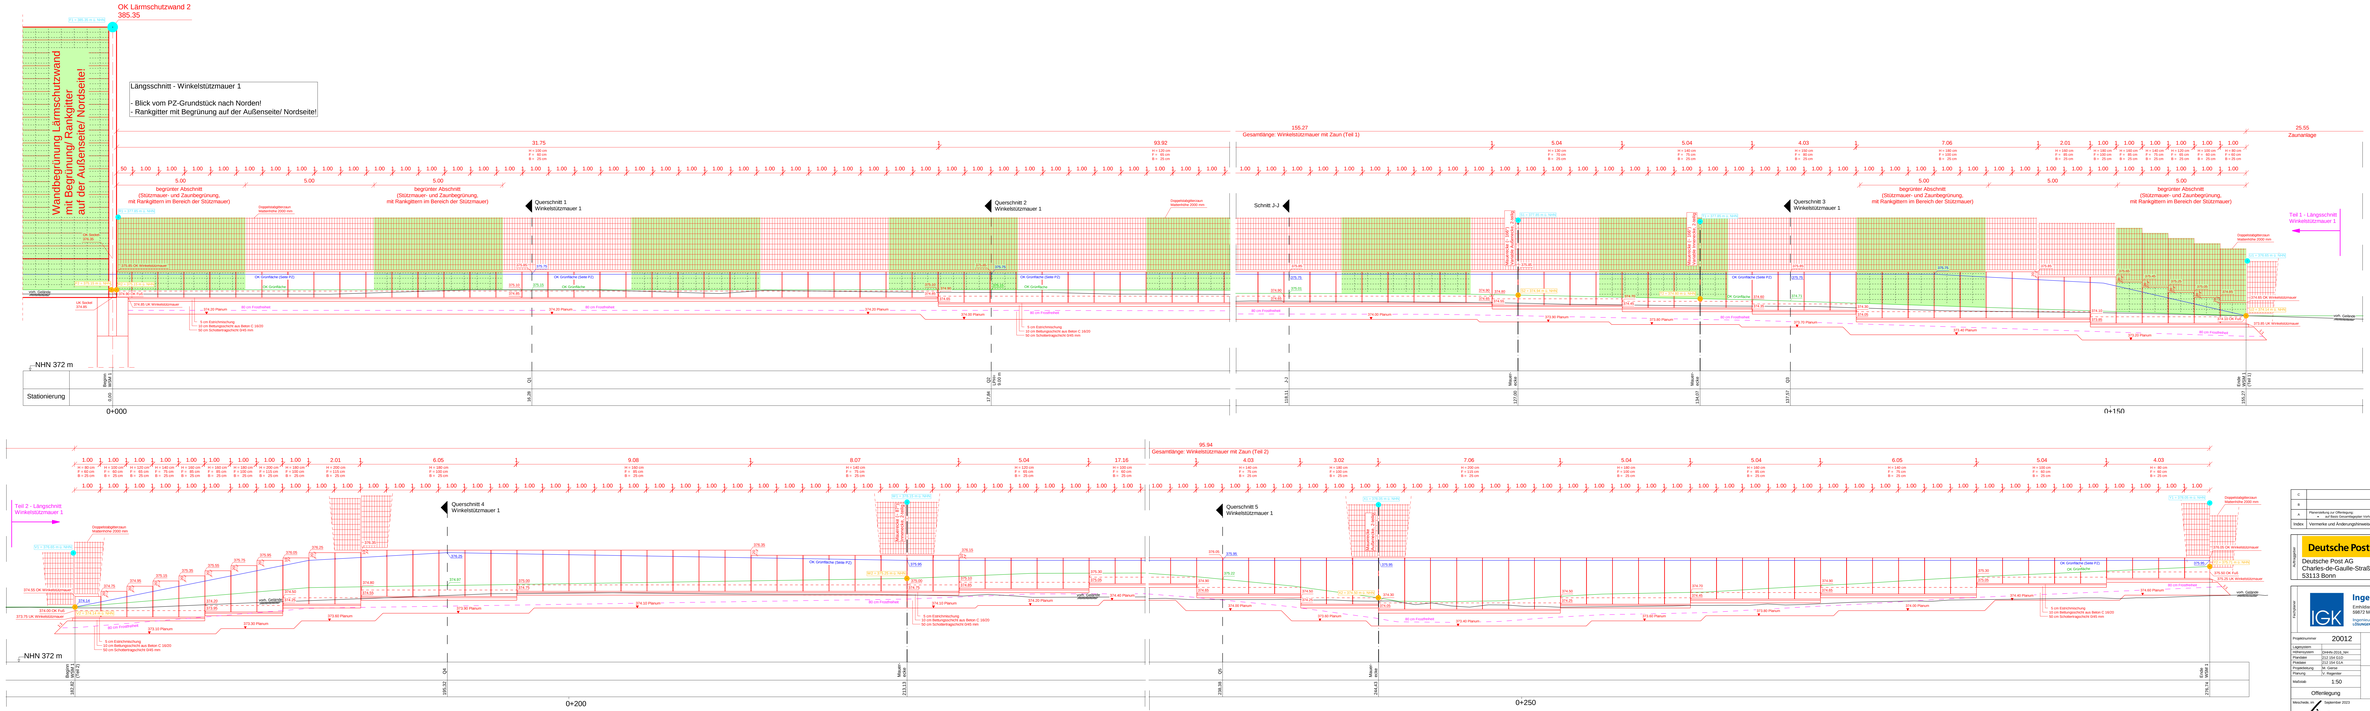

C			
B			
A	Planunterlage zur Offenlegung A2 Best Dreiecksplatte Vorbelastung FG Bereich (212 392 024)	08.08.2023	A. Hamm
Index	Vermerke und Änderungsinhalte	Datum	Name

Auftraggeber

Deutsche Post

Deutsche Post AG
Charles-de-Gaulle-Straße 20
53113 Bonn

Projektadresse:
Kreisstraße ND 18
86706 Weichering

Auftragnehmer

Ingenieurgesellschaft Gierse - Klauke

Eichstädtstraße 10
86672 Waschesde

Tel. 0291 9913-0
Fax 0291 9913-13

info@ig-waschesde.de
www.ig-waschesde.de

Ingenieure für innovative Infrastruktur
Lösungen auf Maß seit 1977

Projektnummer	20012
Layoutform	
Layoutdatei	20012-002_Tpn
Planfeld	212 392 024
Position	212 194 014
Projektleitung	Dr. Gierse
Planung	Dr. Hagedüt
Maßstab	1:50

PZ 86 Weichering
Neubau des PZ
Umlegung der Kreisstraße ND 18

Bauwerksplan
Längsschnitt Winkelstützmauer 1
500er Seite

Offenlegung

Waschesde, den	September 2023	Bearbeiter	M. Gierse
Anlage	15.4		
Blatt	1		