Längsschnitt Lärmschutzwand 1
mit vorgegebener Farbgebung
und Wandbegrünung mit Rankgitter

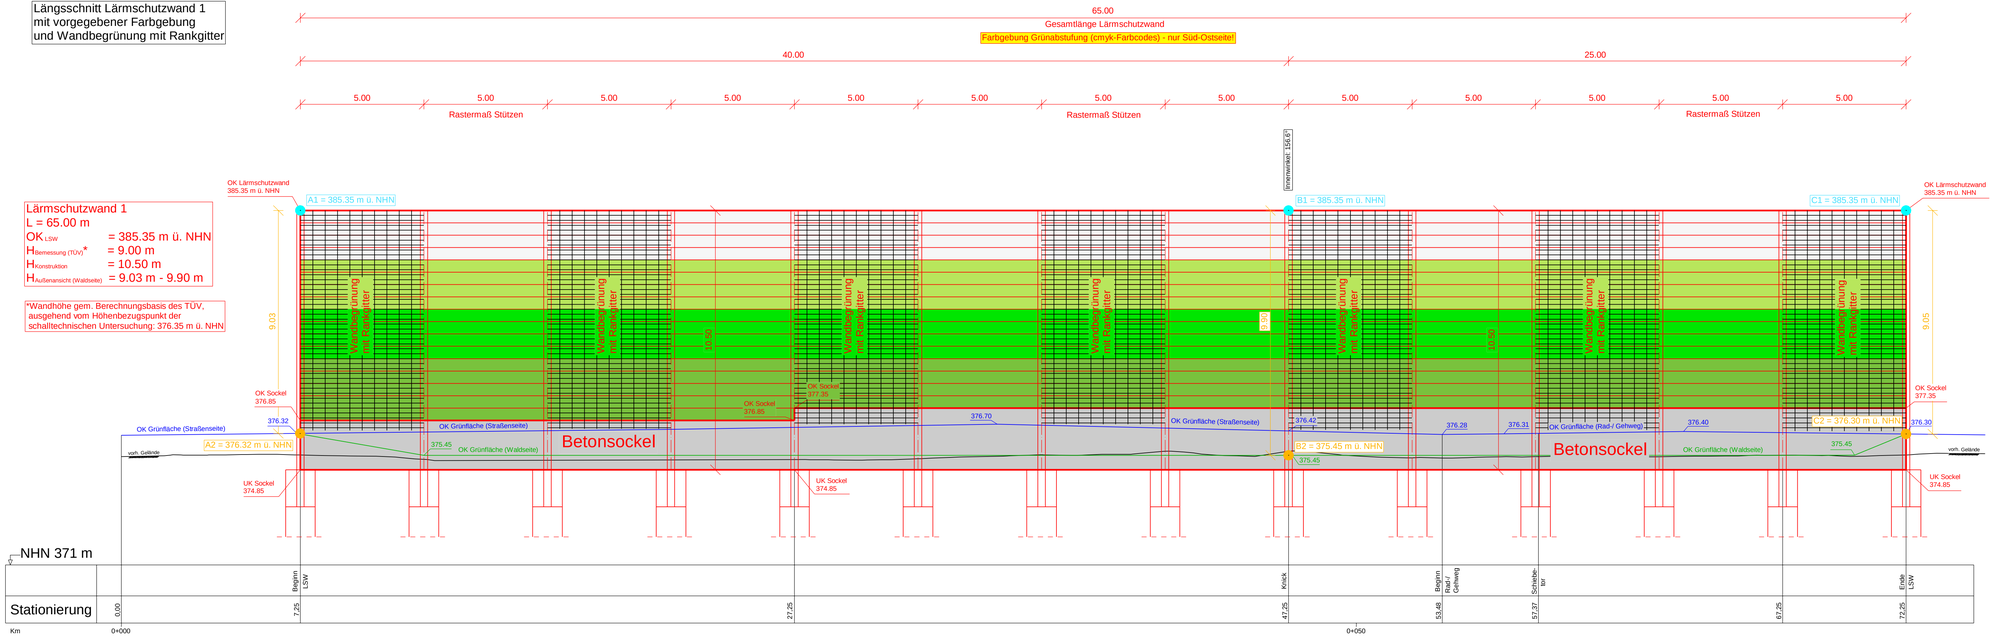

Farbgebung LSW 1 (gem. Lageplan):

- Süd-Ostseite: Farbgebung Grünabstufung
- Nord-Westseite: Farbgebung Grau

Wandbegrünung mit Rankgittern
nur einseitig! (siehe Lageplan)

Farbgestaltung (cmyk-Farbcodes)
Aluminium-Wandelemente:

- Weiß / helles Grau
- 20c 0m 60y 10k
- 100c 0m 100y 10k
- 50c 20m 75y 5k

Index	Vermerke und Änderungshinweise	Datum	Name
C			
B			
A	Planerstellung zur Offenlegung: • auf Basis Gesamtlageplan Vorhabenplanung PZ-Bereich (212 032 G2A)	06.09.2023	A. Hamm

Auftraggeber

Deutsche Post AG
Charles-de-Gaulle-Straße 20
53113 Bonn

Projektadresse:
Kreisstraße ND 18
86706 Weichering

Fachplaner

Ingenieurgesellschaft Gierse - Klauke
Emhildisstraße 16, 59872 Meschede
Tel. 0291 9913-0, Fax 0291 9913-13
info@igk-meschede.de, www.igk-meschede.de
Ingenieure für innovative Infrastruktur
LÖSUNGEN MIT MEHR-WERT

Projektnummer	20012
Lagesystem	
Höhensystem	DHHN-2016_NH
Plandatei	212 155 G1D
Plotdatei	212 155 G1A
Projektleitung	M. Gierse
Planung	V. Regeniter
Maßstab	1:100
Offenlegung	

PZ 86 Weichering
Neubau des PZ
Umlegung der Kreisstraße ND 18

Bauwerksplan

Längsschnitt - Lärmschutzwand 1

Meschede, im September 2023
M. Gierse

Bauherr

Anlage 15.5

Blatt 1