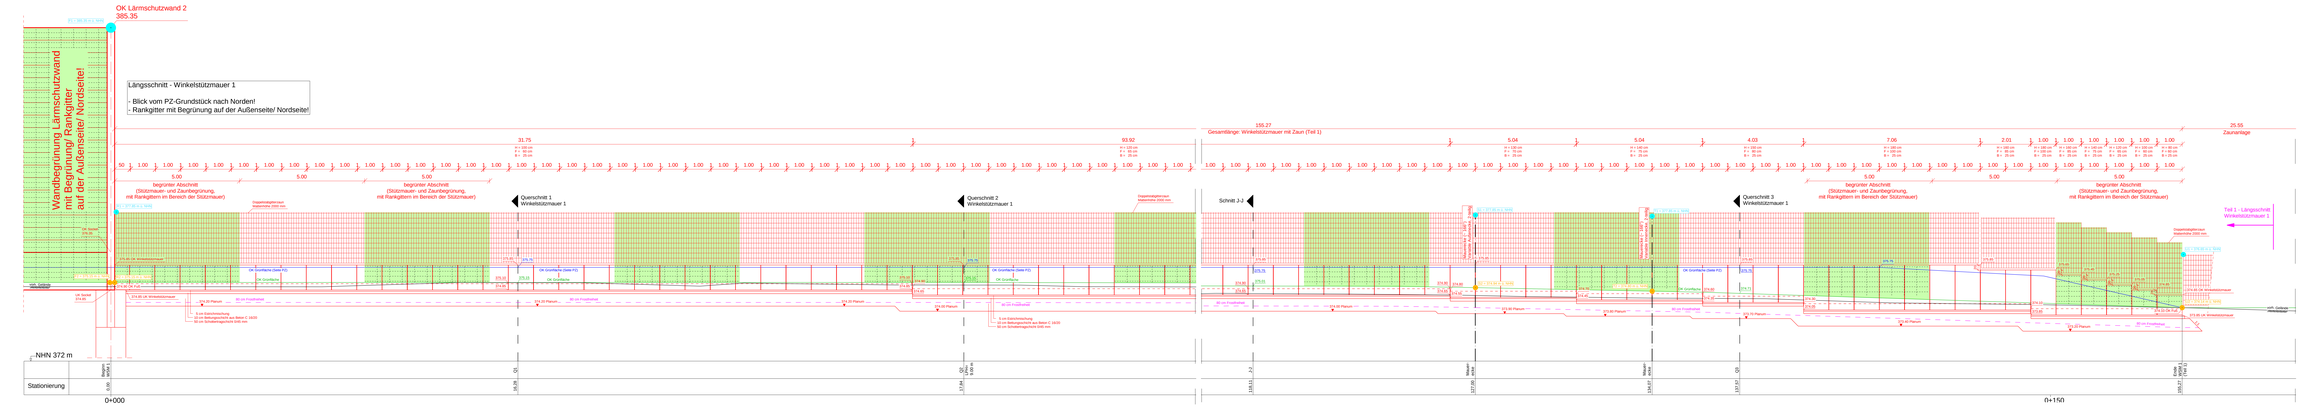

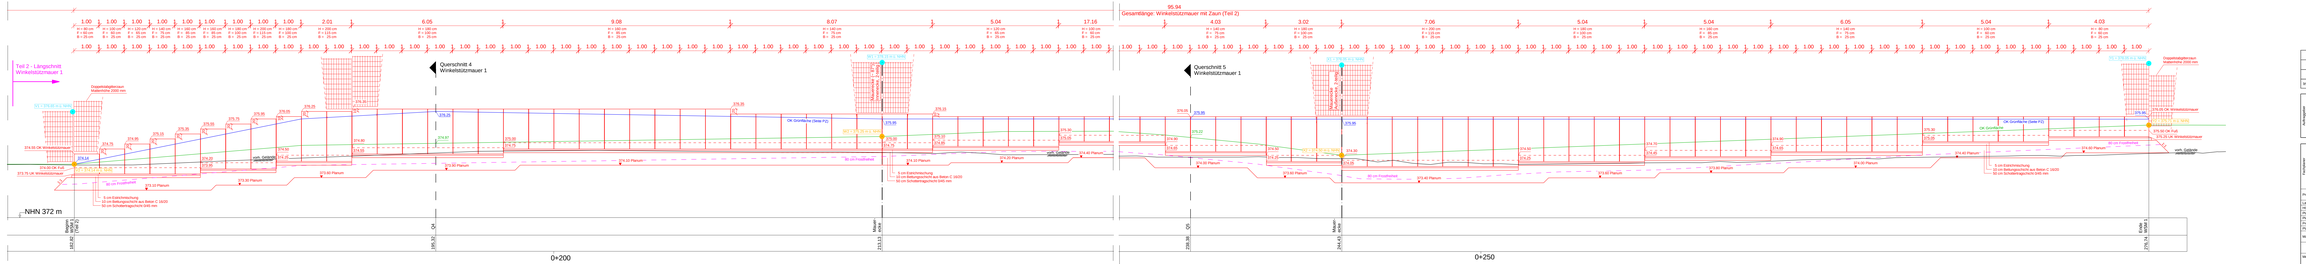

Index	Änderungen	Datum	Name
C			
B	Planänderung auf erneuten Öffnungsplan (keine Änderungen)	29.03.2024	A. Hamm
A	Planänderung auf Öffnungsplan Kreisstraße ND 18 Bereich (212 /02-5236)		
	• Planänderung zur Offenlegung	08.08.2023	A. Hamm
	• auf Basis Ordnerübersicht Vorhabenplanung PZ Weiehring (212 /02-5224)		

Auftraggeber

Deutsche Post

Deutsche Post AG
Charles-de-Gaulle-Straße 20
53113 Bonn

Projektadresse:
Kreisstraße ND 18
86706 Weichering

Verfasser

Ingenieurgesellschaft Gierse - Klauke

IGK
Ingenieure für Kreisstraße Infrastruktur
Straßen-Kiel-Wasser-Wohl

Eichstätterstraße 16
59872 Meschede

Tel. 0291 8613-0
Fax 0291 8613-13

info@ igk-meschede.de
www.igk-meschede.de

Projektnummer	20012
Layoutname	
Bearbeitung	Zimmis,Zirzis, Mer
Planstand	212 /02 5236
Prüfdatei	212 /24 5236
Projektleitung	Dr. Gierse
Planung	Dr. Hagemann
Maßstab	1:50
	Erneute Offenlegung

Weichering, 7. Februar 2024

M. Gierse

Bauherr

Anlage: 15.4

Blatt: 1

PZ 86 Weichering

Neubau des PZ
Umlegung der Kreisstraße ND 18

Bauwerksplan

Längsschnitt Winkelstützmauer 1

500er Seite