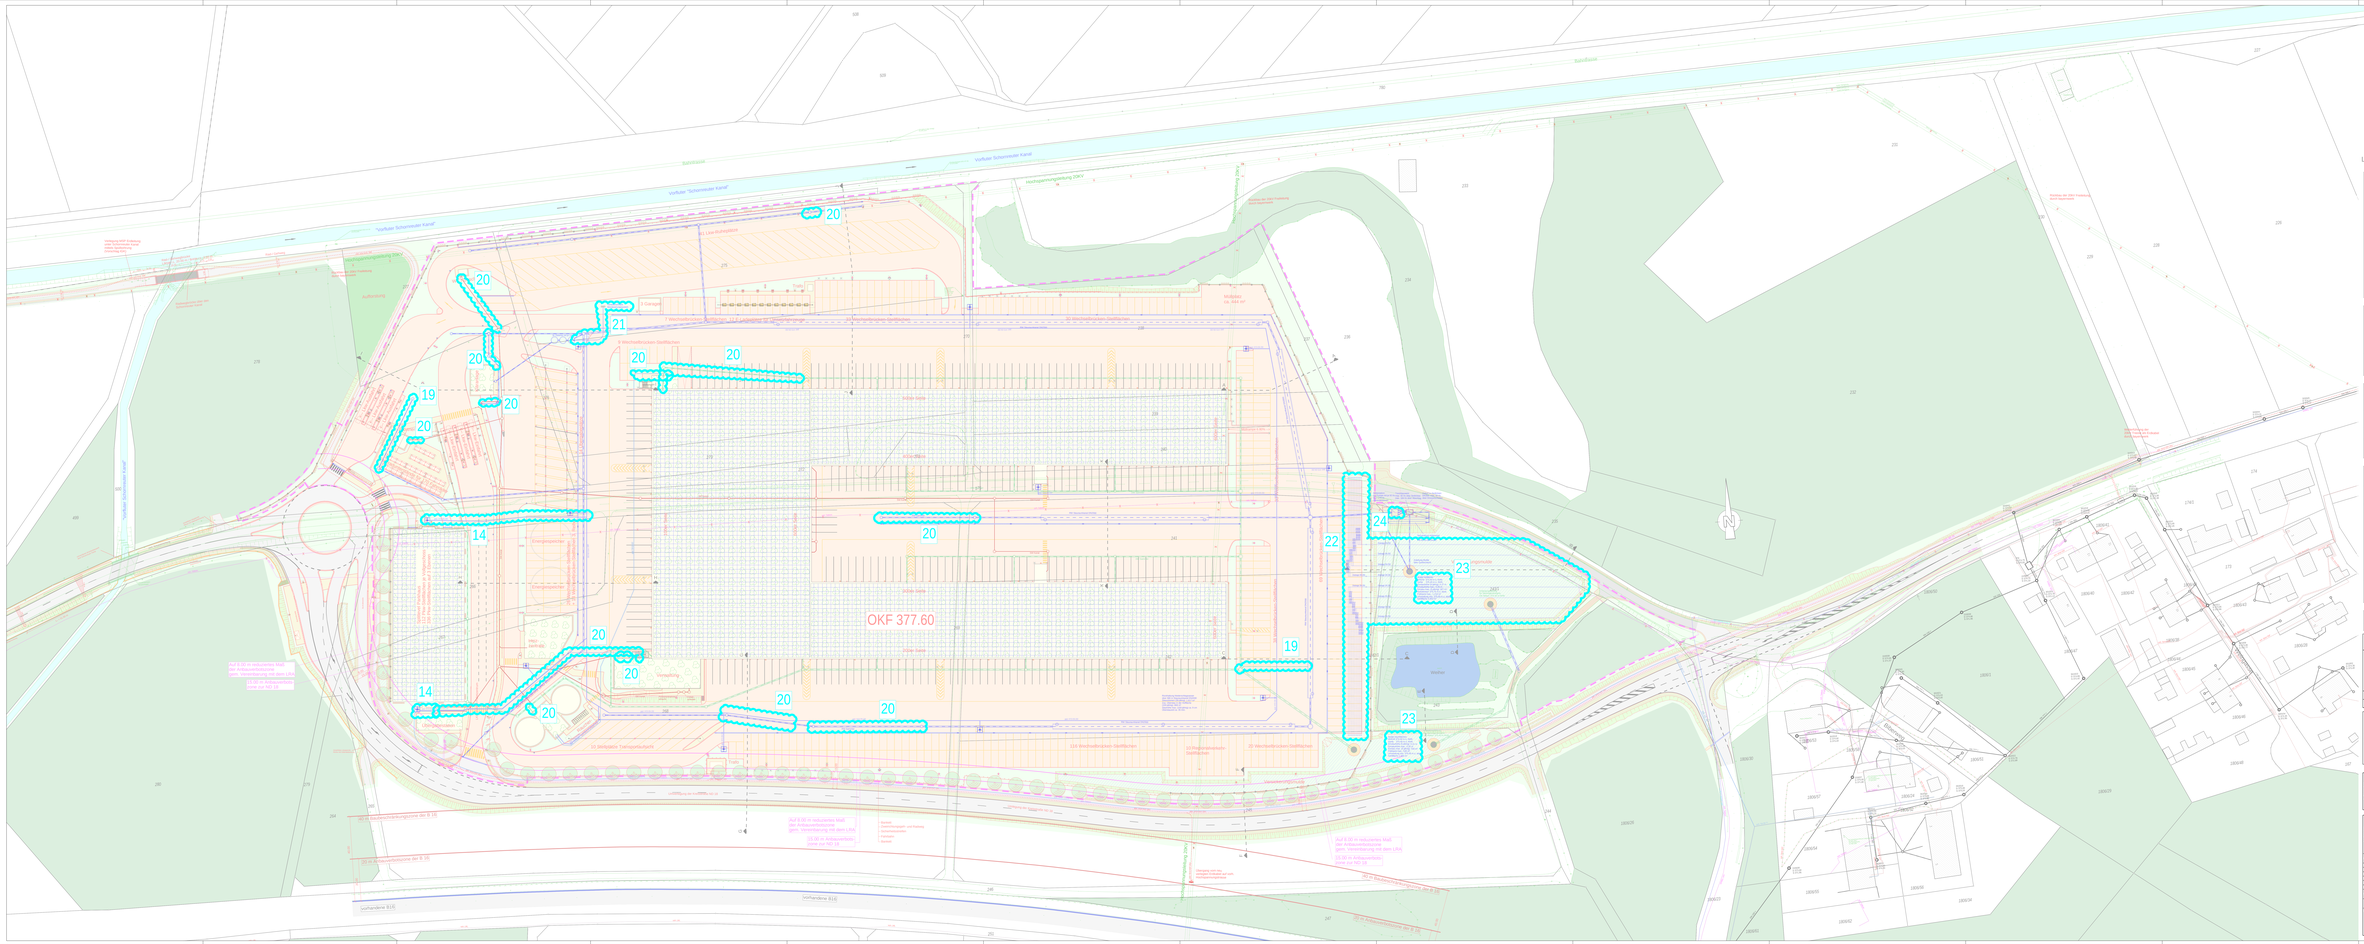
Legende:
Flächen
Gebäude Neubau
Gebäudeteile(z.B. Dachflächen mit Photovoltaik- oder Solarthermie- oder Grünanlagen-Ausführung(z.B. Photovoltaik)
Gebäude Neubau mit Gründach
geplante Asphaltfläche
geplante Asphaltfläche auf unbebauten Bodenbereich
vorhandene Asphaltfläche
geplante Betonfläche
geplante Pflasterfläche
geplante Befestigung aus Rasengittersteinen in Sickerfähigkeit gewährt
geplante semi-mobile Asphaltfläche
geplante Grünfläche
geplante Wiese
geplante Pflanzung
geplante Anflanzung
vorhandene Wald / Gehölzbestand
vorhandenes Stillgewässer
vorhandene Fließgewässer
geplante Gewässer
geplante Versickerungsmulde / -graben
geplante Versickerungsmulde, Bepflanzung, Grundwasser, Bauwerksdrainagen
vorhandene Urbanfläche/sonstig, Bahnhof, Schienen, Straßenbahn, Straßenbahnhalte
vorhandene Bodenkulturgut
Beleuchtung
geplante Leuchtmast LPH 8 m
geplante Leuchtmast LPH 8 m mit zusätzlicher Blendenbegrünung
geplante Lampe am Gebäude LPH 5,50 m
geplante Lampe am Gebäude LPH 5,50 m
geplante Lampe in der Stundenwand
geplante Lampe mit Lichtschlüsselkasten (EN 50 ohne Anschlußkabel)
geplante Wallleuchte LPH 0 m
geplante Wallleuchte LPH 5,50 m
geplante Wallleuchte LPH 5,50 m
Entwässerung und Versorgungsleitungen
geplante Mischwasserkanäle
vorhandene / geplante Regenwasserkanäle
geplante Fernwärmeleitungen
vorhandene / geplante Schmutzwasserkanäle
vorhandene / geplante Gasleitungen
vorhandene / geplante Trinkwasserleitungen
geplante Fernwärmeleitungen
geplante Quellschacht
geplante Hydrant
geplante Wasserversorgungsleitung erstellungs
vorhandene Versorgungsleitung
vorhandene / geplante Trinkwasserleitung
vorhandene / geplante Telekommunikation
Bauliche, Kennzeichnung und Lärmschutzanlagen
geplante Bordsteinkante
geplante Markierung gelb
geplante Markierung weiß
geplante Gebäude
geplante Wetterdachkonsole
Anschlußmöglichkeiten
geplante Schutzbaum 1 x 10 m Stammumfang 18-20 cm
geplante Fahrbahnrand
geplante Schutzbaum Typ 1, Ø 50 cm Stammumfang 18-20 cm Fahrbahnrand
geplante Schutzbaum Typ 2, Ø 80 cm Stammumfang 18-20 cm
geplante Schutzbaum Typ 3, Ø 80 cm Stammumfang 18-20 cm Fahrbahnrand
vorhandene EV – Außenleuchte Fahrbahnrand
Ersatz Sorte B Ersatzpflanzung
geplante Lärmschutzwand HE LPH 8 Begrünung / Hauptansichtsseite
geplante Verkehrsschutzzaun – Einzelmaße 40 – LPH8 Begrünung
Planstraße
Fahrbahnrand
