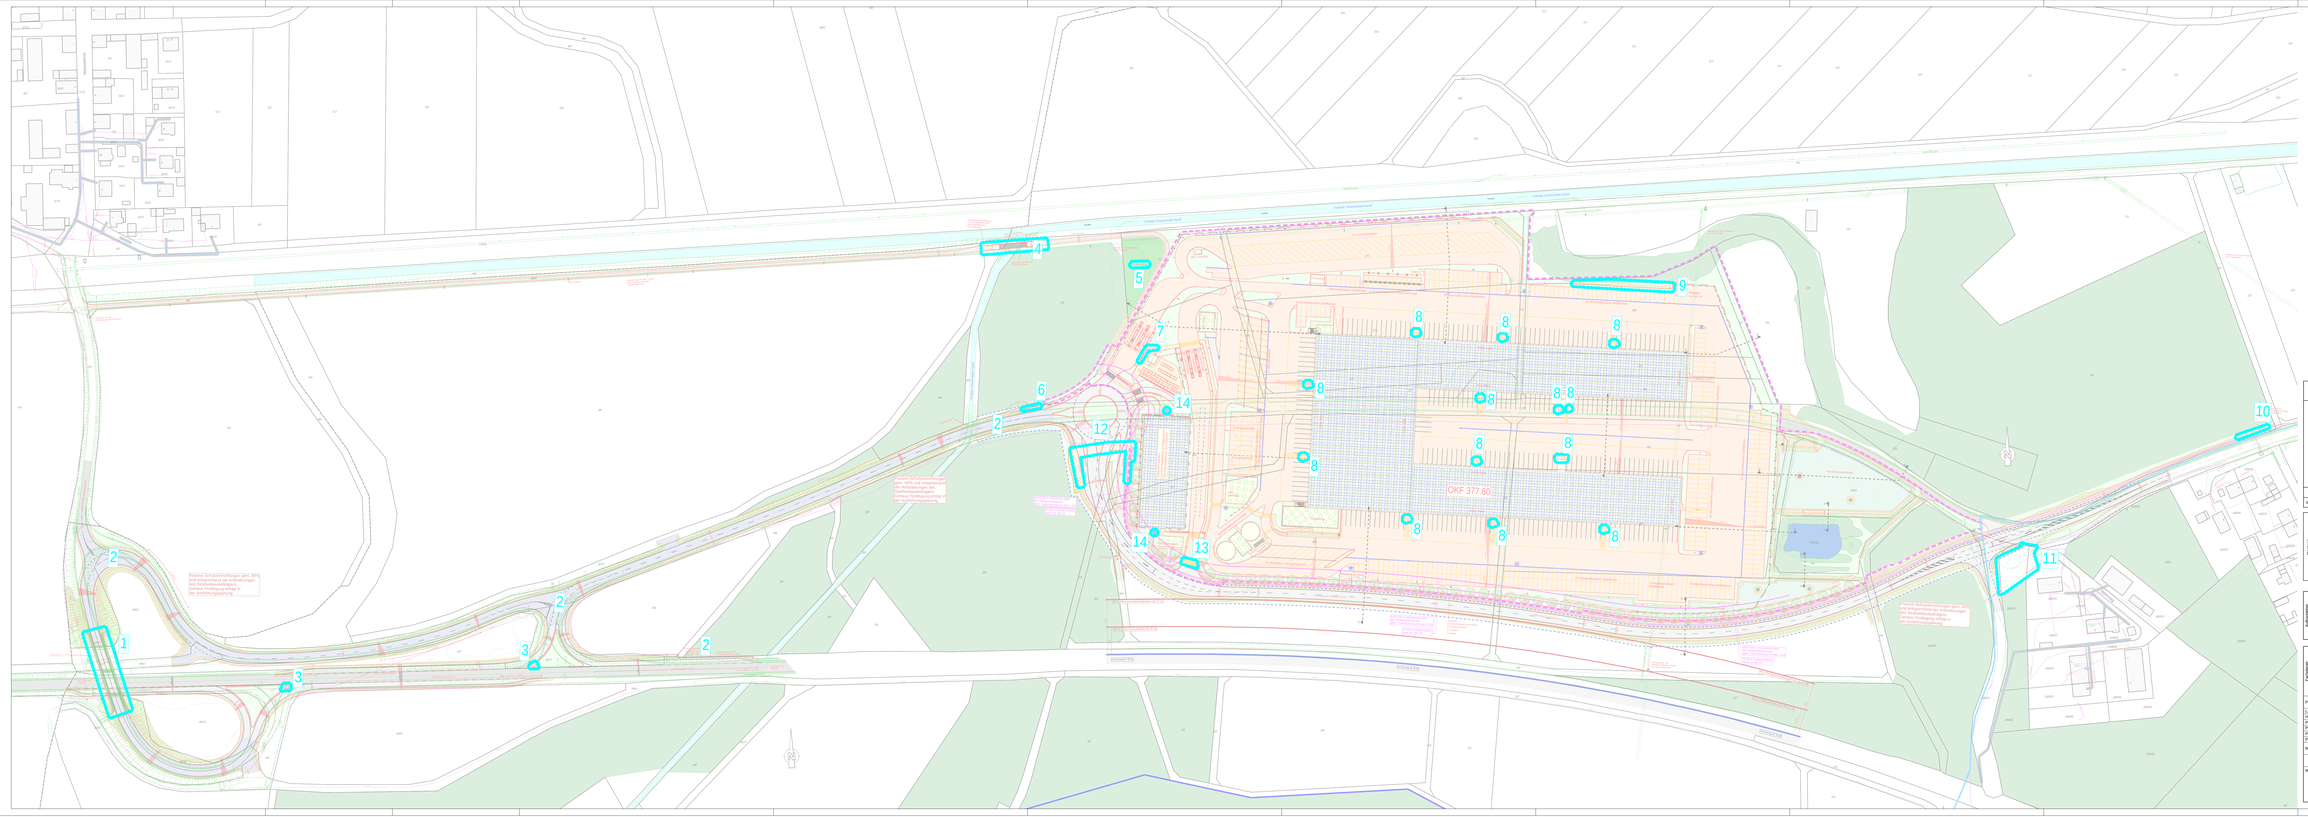
OKF 377.60
Kreisstraße 18
Weichering
Weichering
Weichering