


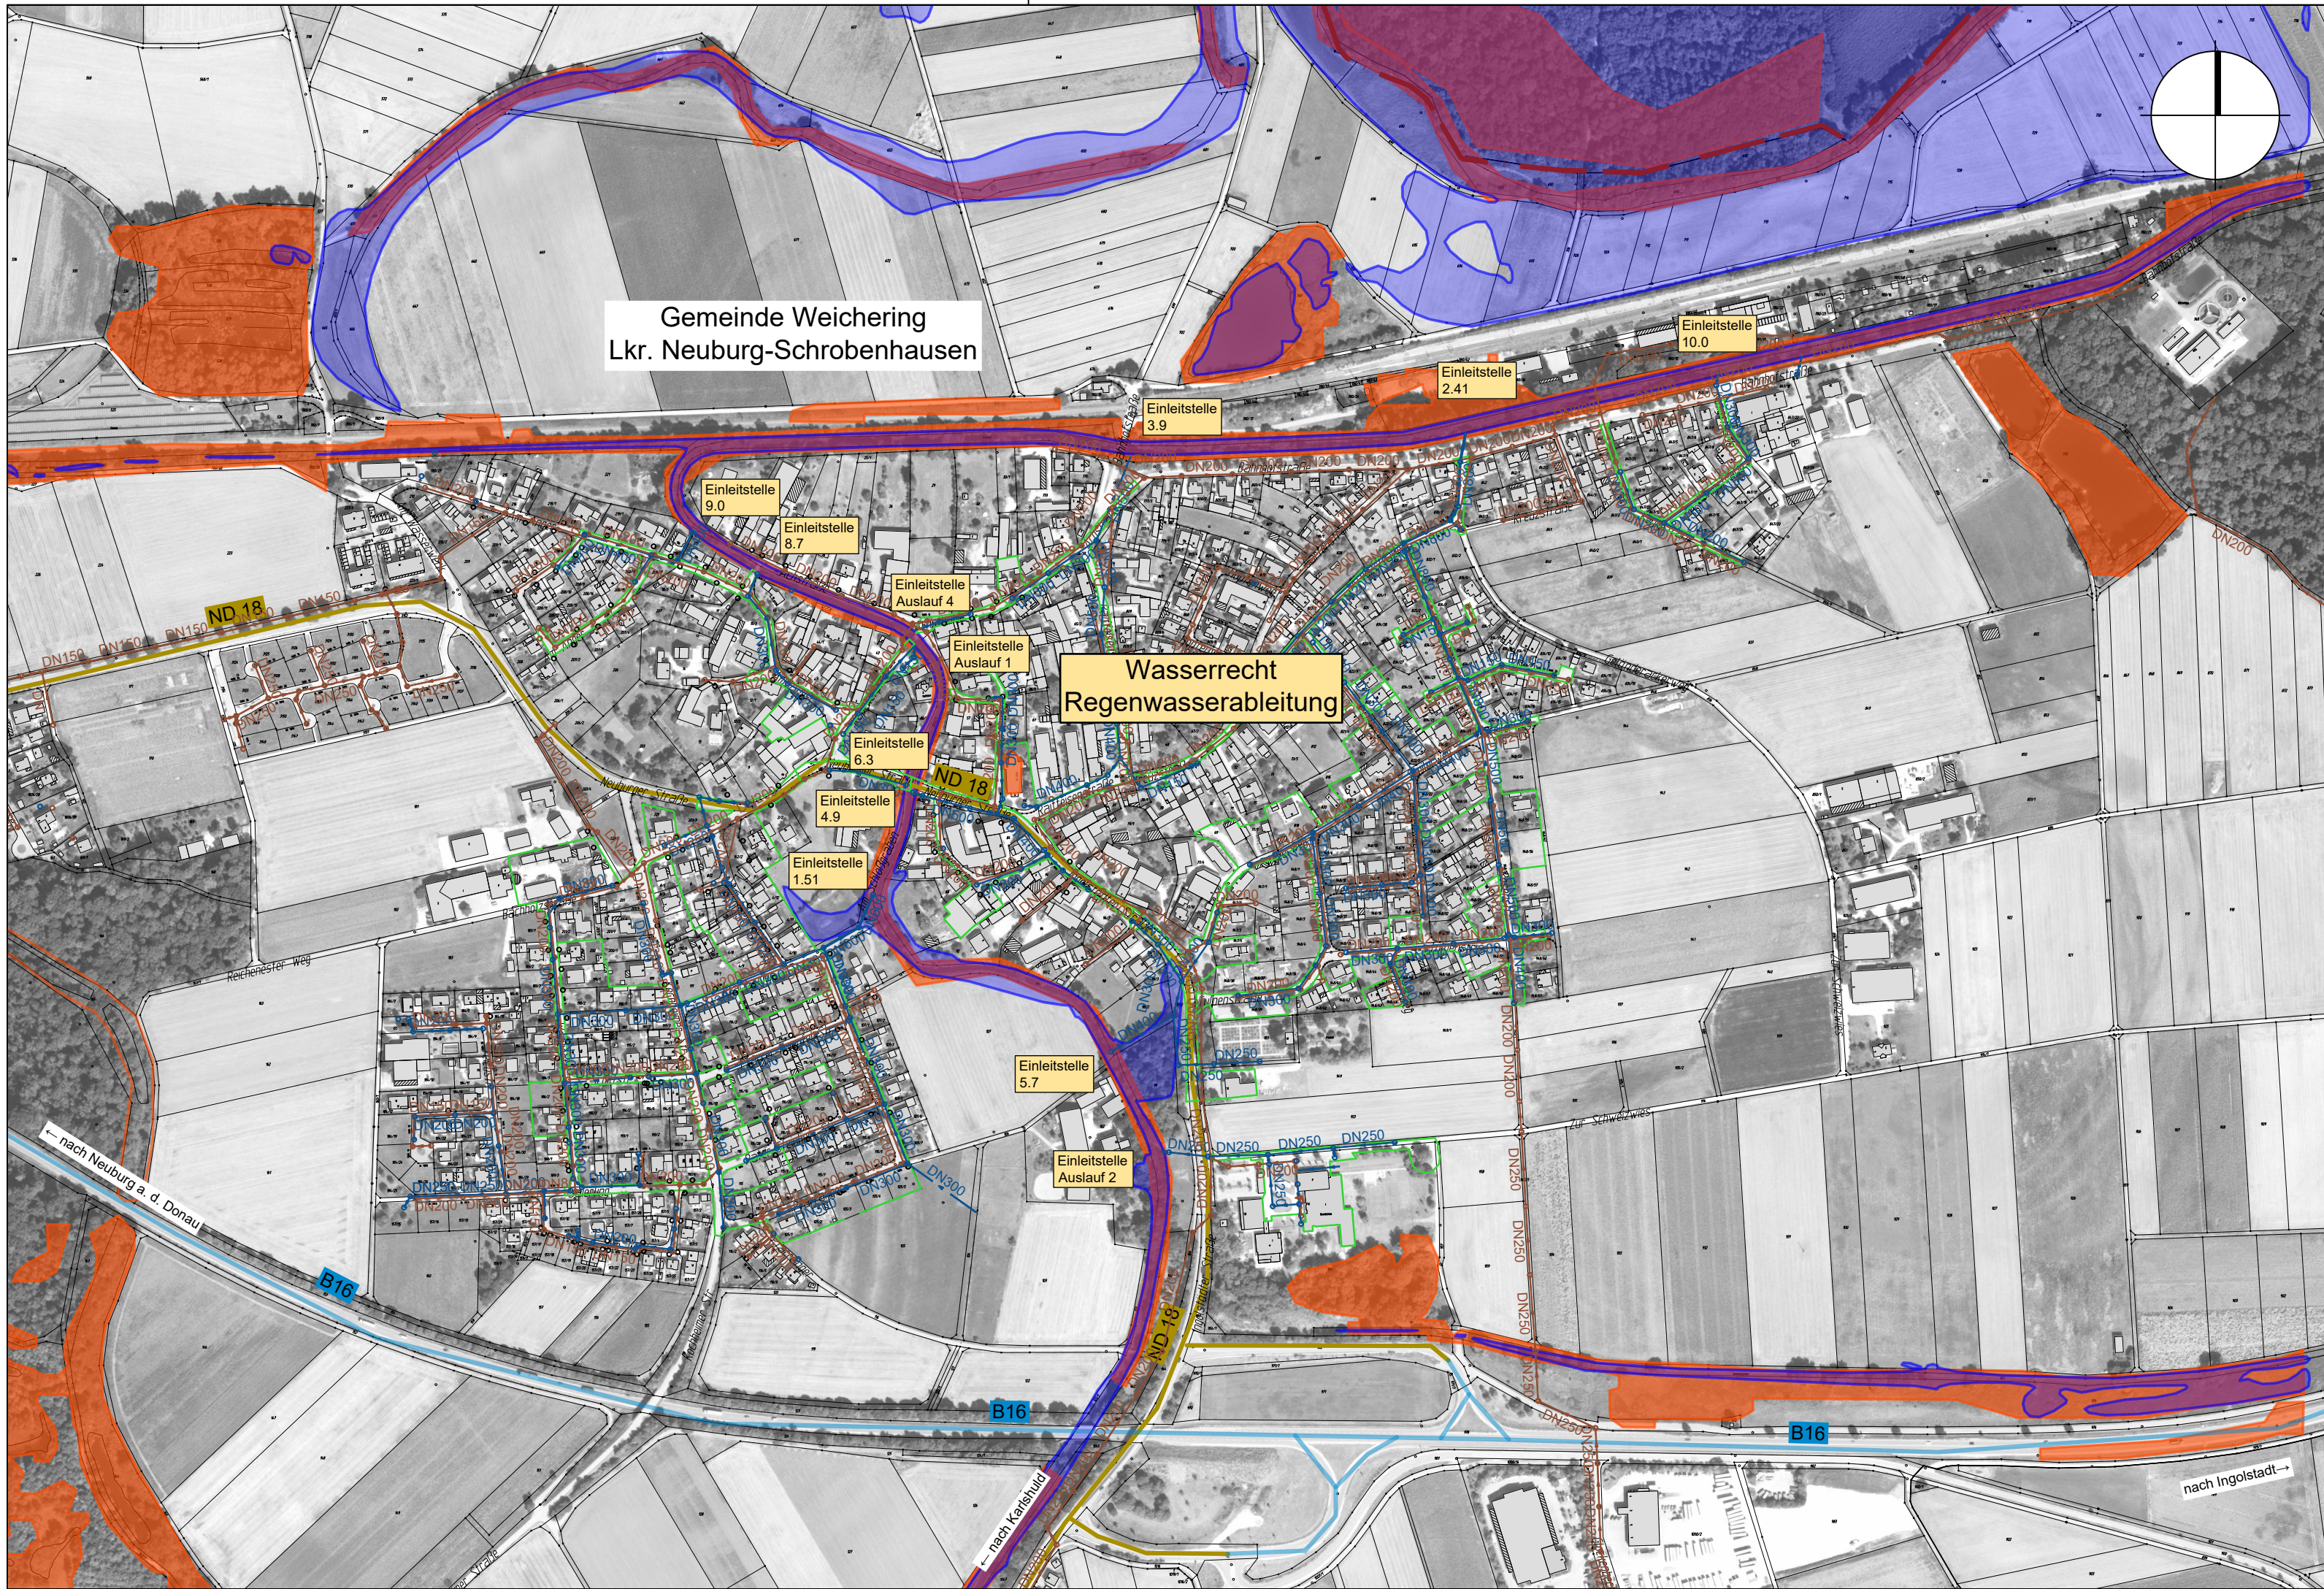

LEGENDE:

- DN250 STZ S01
-18,59m-
←6,1‰ 343,67

DN 300 SB R01
-12,34m-
←5,3 ‰ 343,67

Bestehender Schmutzwasserkanal mit Angabe von Schachtbezeichnung, Nennweite, Material, Schachtabstand, Sohlgefälle, Rohrsohlhöhe und Fließrichtung
- Bestehender Regenwasserkanal mit Angabe von Schachtbezeichnung, Nennweite, Material, Schachtabstand, Sohlgefälle, Rohrsohlhöhe und Fließrichtung

Bestehender Regenwasserkanal mit Angabe von Schachtbezeichnung, Nennweite, Material, Schachtabstand, Sohlgefälle, Rohrsohlhöhe und Fließrichtung
- Gesamteinzugsgebietsgrenze
- Landkreisgrenze
- Hochwassergefahren Flächen HQ100
- Biotop

Index:	Art der Änderung:	Datum:	gezeichnet:

Projekt:
Wasserrecht
Regewasserableitung Weichering in die Donaumoos-Ach

Gemeinde Weichering
Landkreis Neuburg-Schrobenhausen GENEHMIGUNGSPLANUNG

Planinhalt:	Projekt Nr.: 3045.035
Übersichtslageplan	Datum: 04.04.2025

Plan-Nr./Index: GP ÜL01	Maßstab: 1:5.000	Aufgestellt: J. Rid
Plangrundlagen: Geobasisdaten: Bayerische Vermessungsverwaltung Digitale Flurkarte: Stand 07/2023	Lagesystem: UTM 32	gezeichnet: S. Abu Aisha
	Höhensystem: m.ü.NHN (DHHN 2016)	geprüft: K. Parth


Entwurfsverfasser:

WipflerPLAN

Architekten
Bauingenieure
Vermessungsingenieure
Erschließungsträger

WipflerPLAN
Planungsgesellschaft mbH
Hohenwarter Straße 124
85276 Pfaffenhofen / Ilm
Tel.: 08441 5046-0
www.wipflerplan.de
info@wipflerplan.de

Vorhabensträger:

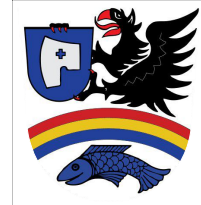

Gemeinde
Weichering

Gemeinde
Weichering

Kapellenplatz 3
86706 Weichering
Tel.: 0 84 54 / 9497 - 0
Fax: 0 84 54 / 9497 - 22
www.weichering.de
info@weichering.de